
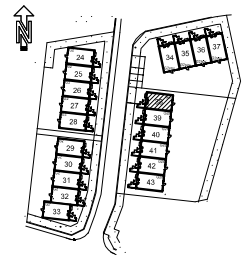


WIJK OPPGÅRD TRÄDGÅRDS STAD

BRF 2 HUS NR: 38

Hustyp: G2s


Areor är angivna enligt Svensk Standard (SS)
Rumshöjd ca 2,5 m där inget annat anges.

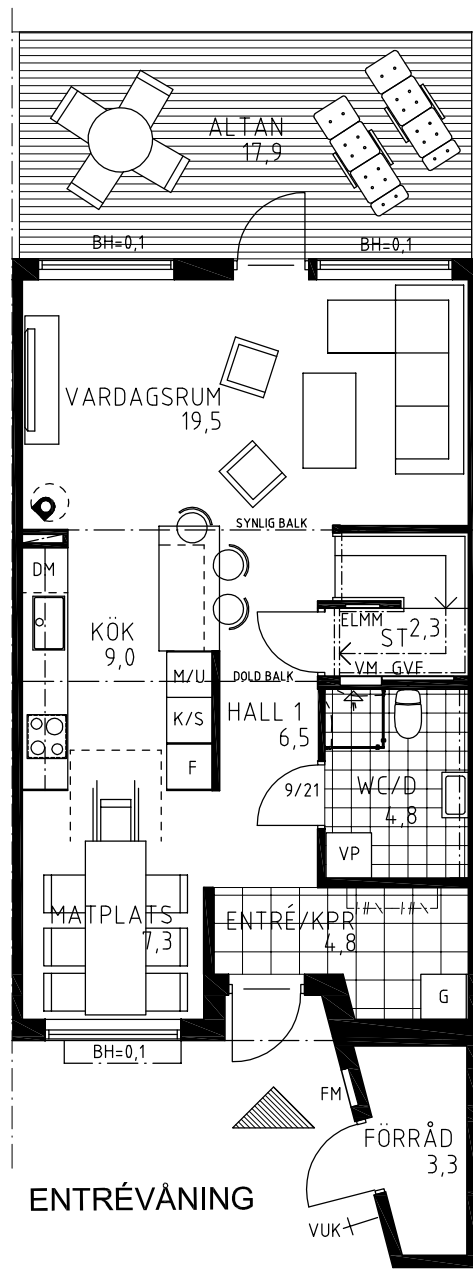


ORIENTERINGS KARTA

FÖRKLARINGAR


F	Frys
K/S	Kyl/Sval
M/U	Micro/Ugn
DM	Diskmaskin 600 mm
VP	Värmepump
TM	Tvättmaskin
TT	Torktumlare
ST	Städsåp/ Städföråd
G	Garderob
	Trätrall
	Klinker
	Braskamin (förslag placering)
	Klädstång/hatthylla
G/L	Skjutdörrsgarderob
GVE	Grönytgångsfördelare invalsvägg/dörr
EL	Elskåp
MM	Multimediaskåp
FM	Fasadmätarskåp
VM	Vattenmätare
VUK	Vattenutkastare
BH	Bröstningshöjd (meter)

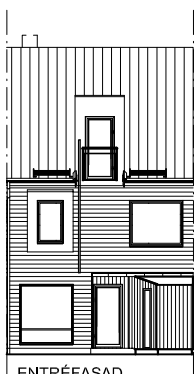

ENTRÉFASAD

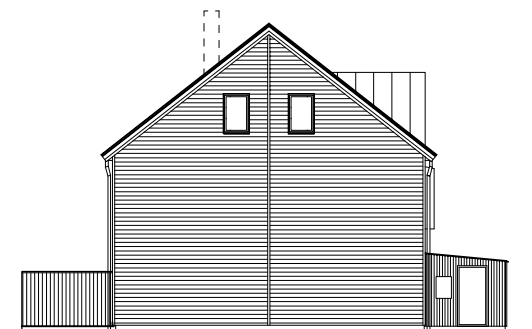

GAVELFASAD

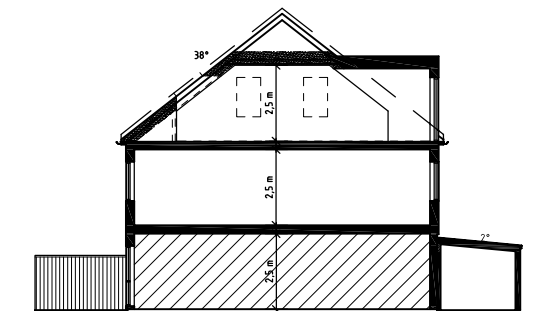

SEKTION

www.c4hus.se

C4 HUS




WIJK OPPGÅRD TRÄDGÅRDS STAD

BRF 2 HUS NR: 38


Hustyp: G2s

Areor är angivna enligt Svensk Standard (SS)


Rumshöjd ca 2,5 m där inget annat anges.

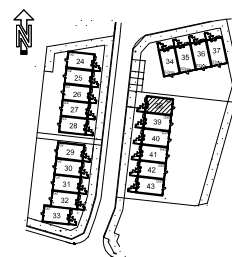

ORIENTERINGS KARTA

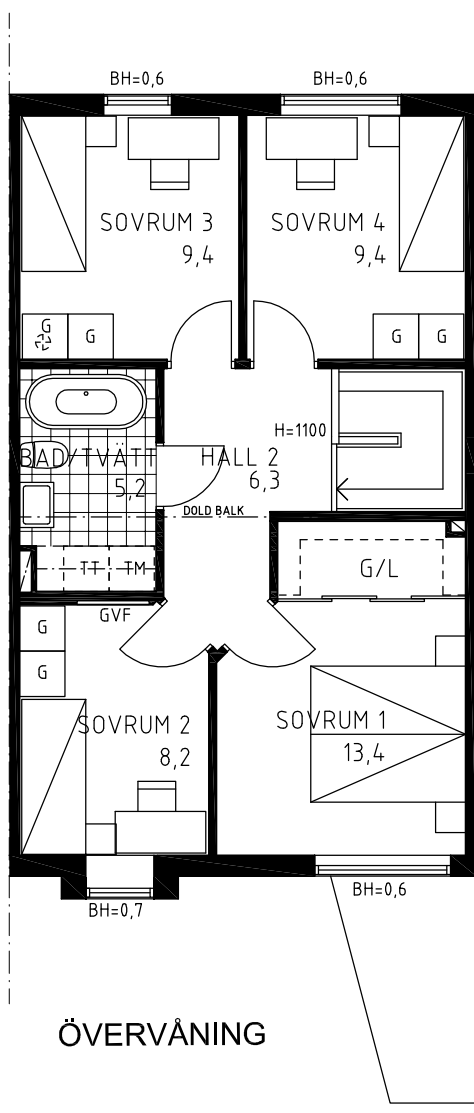


ÖVERVÅNING

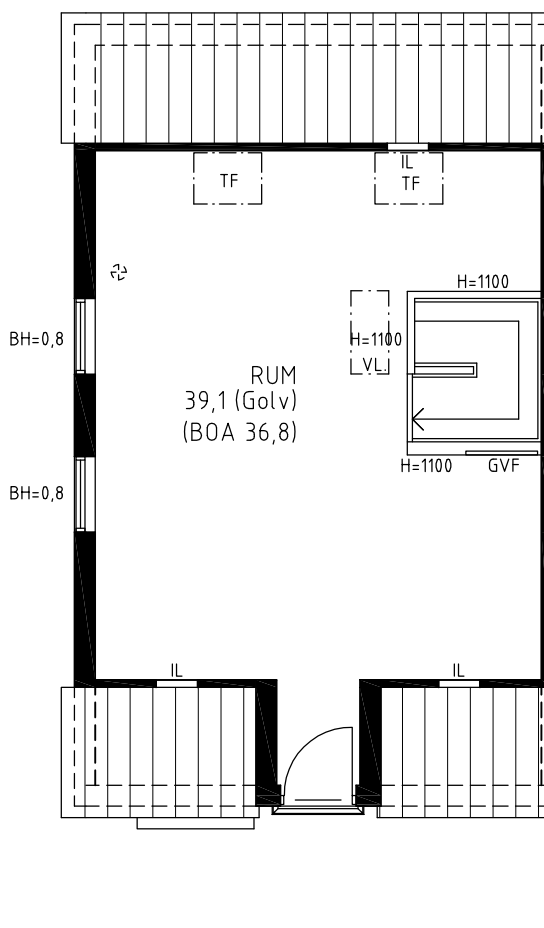


VINDSVÅNING

FÖRKLARINGAR


- TF Takfönster
- VL Vindslucka med förlängd steg
- G Garderob
- TM Tvättmaskin
- TT Torktumlare
- Klinker
- G/L Skjutdörrsgarderob
- G/VF Golvvärme fördelare
- IL Inspektionslucka
- Klädstång
- BH Bröstningshöjd (meter)

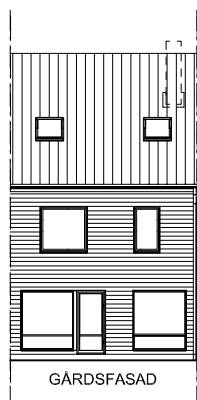

GÅRDSFASAD

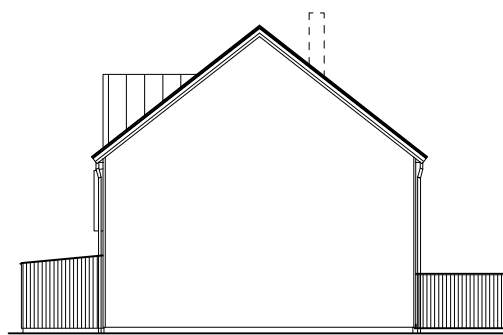

GAVELFASAD

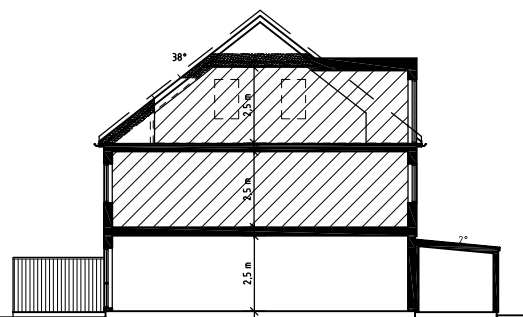

SEKTION

www.c4hus.se

C4 HUS




Skala 1:100

WIJK OPPGÅRD TRÄDGÅRDS STAD

SKÖTSELOMRÅDE RADHUS G2:38

Area: 307 m². Med reservation för att ytor kan ändras.

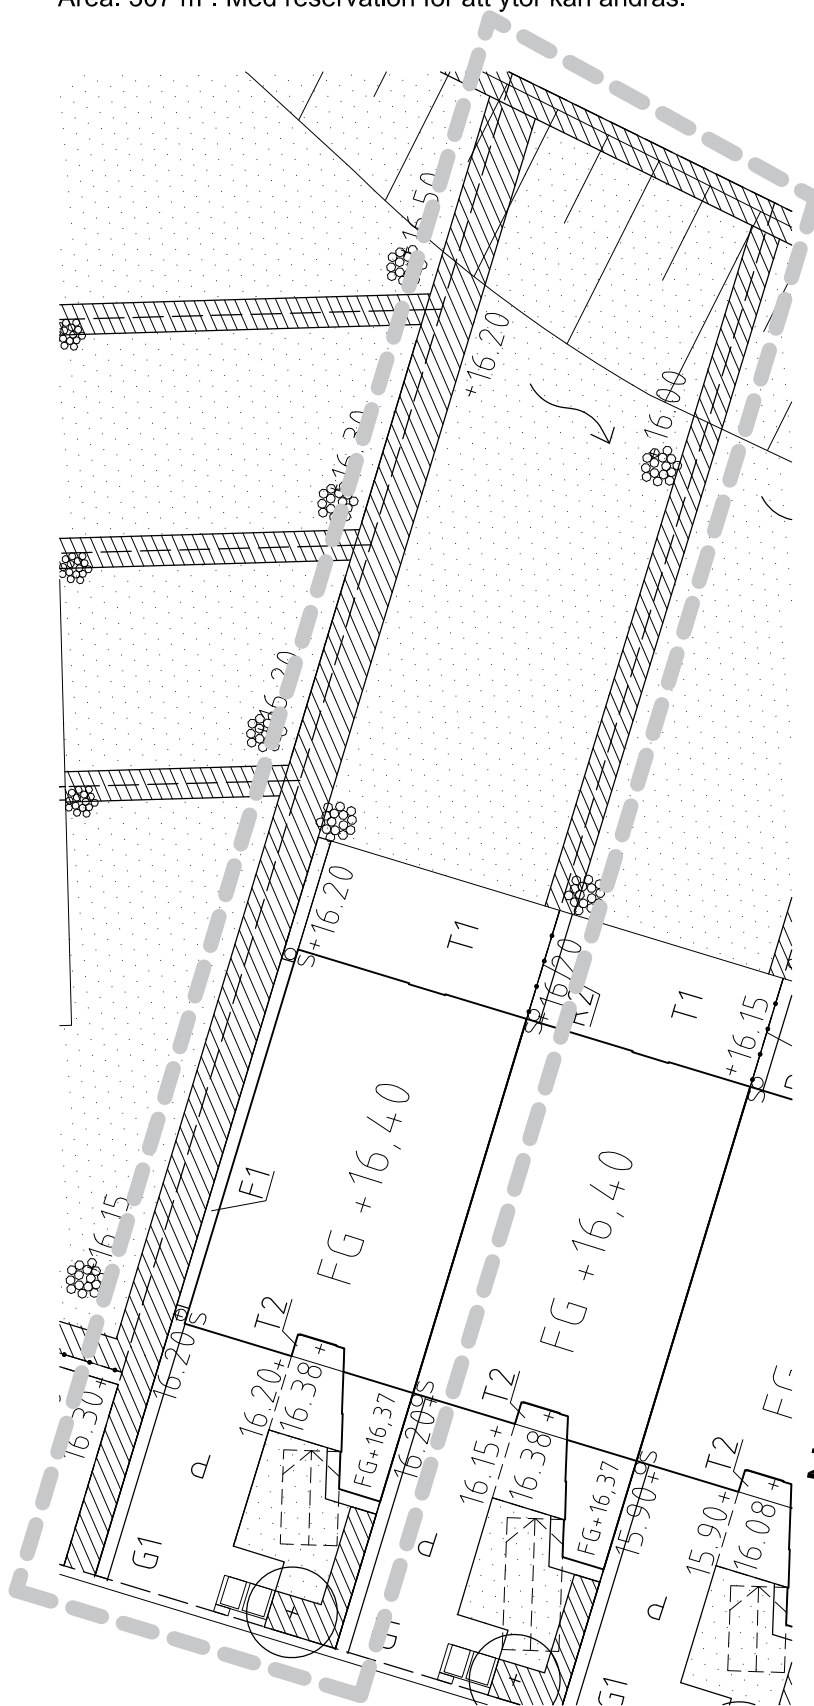


TECKENFÖRKLARING

+00.00	PRELIMINÄR FASTIGHETSGRÄNS
+00.00	BEFINNLIG HÖJD SOM BEHÅLLS
+00.00	NY MARKHÖJD
FG +00.00	NIVÅ, FÄRDIGT GOLV
OK +00.00	NIVÅ, HORIZONTAL YTA
DB @00.00	DAGVATTENBRUNN FÖR INFILTRATION, MED KUPOLBETÄCKNING
	STENKISTA FÖR INFILTRATION AV DAGVATTEN FRÅN YTOR OCH STUPRÖR
	STUPRÖR MED UTKASTARE TILL RÄNNAL MED STENKISTA FÖR INFILTRATION AV DAGVATTEN
	STUPRÖR MED UTKASTARE TILL RÄNNAL
osa	STUPRÖR MED ANSLUTNING, LEDNING TILL STENKISTA/MAGASIN FÖR INFILTRATION AV DAGVATTEN
osb	STUPRÖR MED UTKASTARE FÖR VATTEN FRÅN FÖRRÄDSTAK
	LÅGPNKTSLINJE
	TÄCKT KROSSSEK I GRÄSYTA
F1	FRIS AV KROSS 8-16 LÅNGS FASAD, AV MAKADAM, BREDD MIN 200 mm
KS1	KANTSTÖD, GATUKANTSTÖD AV BETONG, SYNLIG HÖJD 15 CM, OM ANNAT EJ ANGES PÅ PLAN
R1	STOPPLANKA VID PARKERING
R2	SKÄRM/STAKET AV TRÄ, MELLAN UTEPLATSER, ENLIGT A-HANDLING
	CARPORTTAK, SKÄRMTAK ALT. BALKONGTAK
	MÖJLIGT LÅGE FÖR FRAMTIDA VILPLAN OCH RAMP FÖR TILLGÄNGLIG PARKERING/ANGÖRING
	SLÄNT, MAX LUTNING 12
	SKÄRM AV TRÄ FÖR UPPSTÄLLNING AV AVFALLSKÄRL, MED BREVFLÄDA, ENLIGT A-HANDLING
	NYTT TRÄD
	NYTT LITET TRÄD/SOLITÄRBUSKE
	BELYSNINGSPOL, GATUBELYSNING
P	PARKERING
HKP	TILLGÄNGLIGHETSANPASSAD PARKERING

MARKÖVERBYGGNADER

G1	YTA AV GRUS 4-8 mm
G2	YTA AV STENMJÖL 0-8 mm
T1	TRÄDÄCK UTEPLATS, 2 CM UNDER FG
T2	ENTRÉTEGR/VILPLAN AV TRÄ, 2 CM UNDER FG
	FÄRDIGT GRÄS
	GRÄSSÄO
	PLANTERINGSYTA BUSKAR/HÄCK
	TRÄDGROP, MIN Ø 2M

Orienteringsfigur

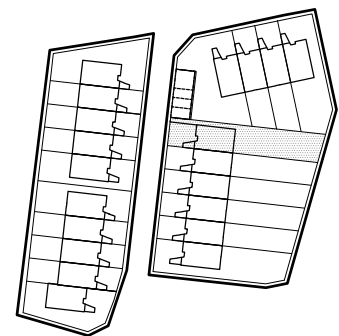

0 1 5 10 m

Skala 1:200 (A4)

Koordinatsystem plan:

Sweref 99 18 00

Höjdsystem: RH 2000

Tomtkarta upprättad 2021-06-18.

Med reservation för eventuella ändringar