



WIJK OPPGÅRD TRÄDGÅRDS STAD

BRF 2 HUS NR: 43

Hustyp: G2s

Areor är angivna enligt Svensk Standard (SS)


Rumshöjd ca 2,5 m där inget annat anges.

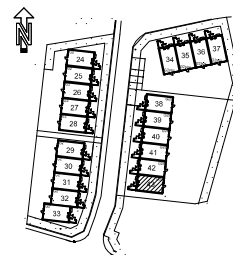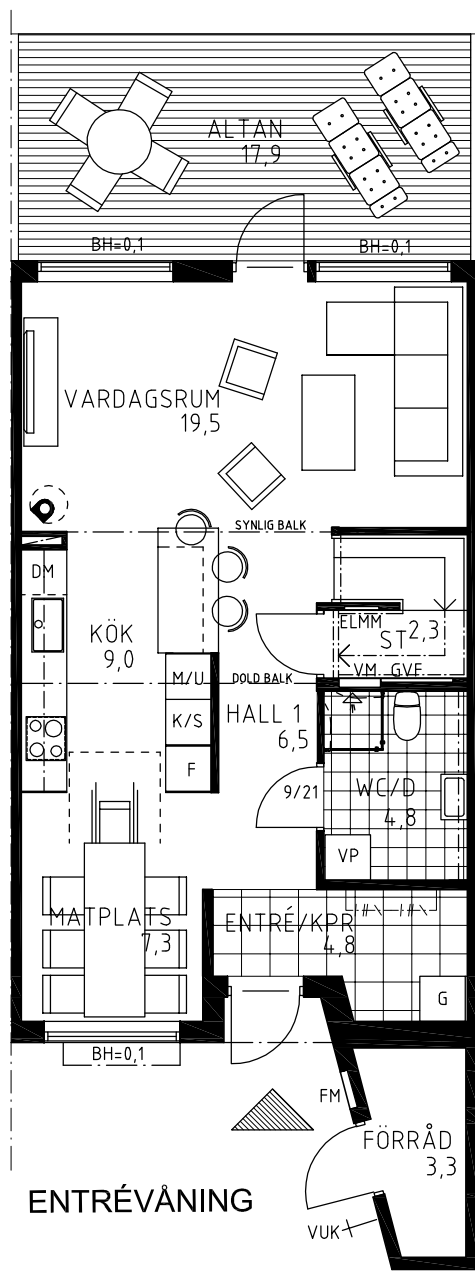


ORIENTERINGS KARTA

FÖRKLARINGAR


F	Frys
K/S	Kyl/Sval
M/U	Micro/Ugn
DM	Diskmaskin 600 mm
VP	Värmepump
TM	Tvättmaskin
TT	Torktumlare
ST	Städsåp/ Städföråd
G	Garderob
	Trätrall
	Klinker
	Braskamin (förslag placering)
	Klädstång/hatthylla
G/L	Skjutdörrsgarderob
GVE	Grönytgångsfördelare invalsvägg/dörr
EL	Elskåp
MM	Multimediaskåp
FM	Fasadmätarskåp
VM	Vattenmätare
VUK	Vattenutkastare
BH	Bröstningshöjd (meter)

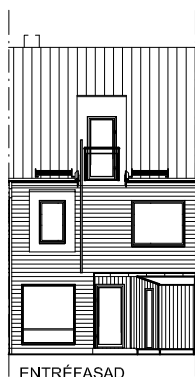

ENTRÉFASAD

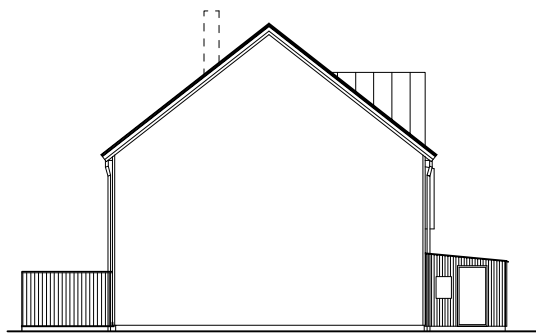


GAVELFASAD

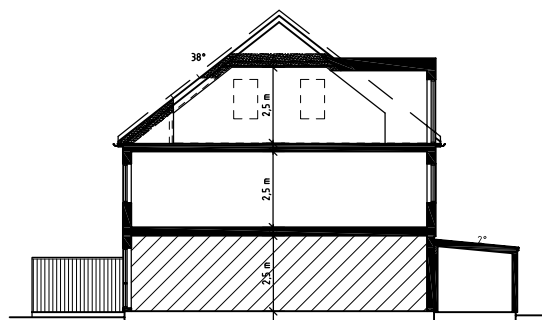

SEKTION

www.c4hus.se

C4 HUS

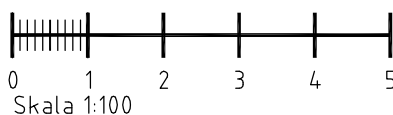

Skala 1:100


WIJK OPPGÅRD TRÄDGÅRDS STAD

BRF 2 HUS NR: 43

Hustyp: G2s

Areor är angivna enligt Svensk Standard (SS)






Rumshöjd ca 2,5 m där inget annat anges.

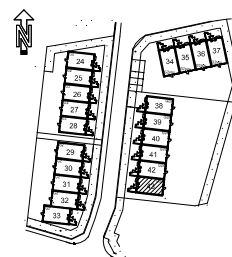

ORIENTERINGS KARTA

FÖRKLARINGAR


- TF Takfönster
- VL Vindslucka med förlängd steg
- G Garderob
- TM Tvättmaskin
- TT Torktumlare
- Klinker
- G/L Skjutdörrsgarderob
- G/VF Golvvärme fördelare
- IL Inspektionslucka
- Klädstång
- BH Bröstningshöjd (meter)

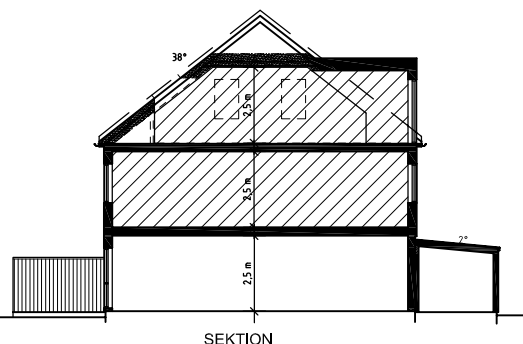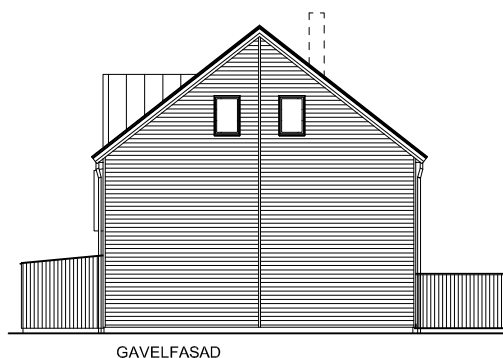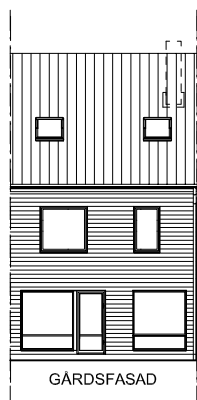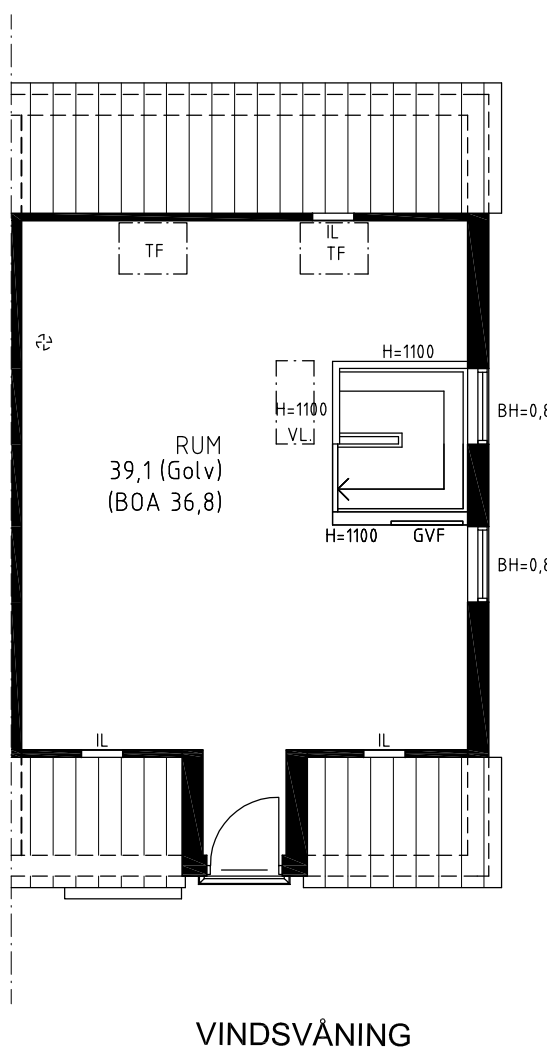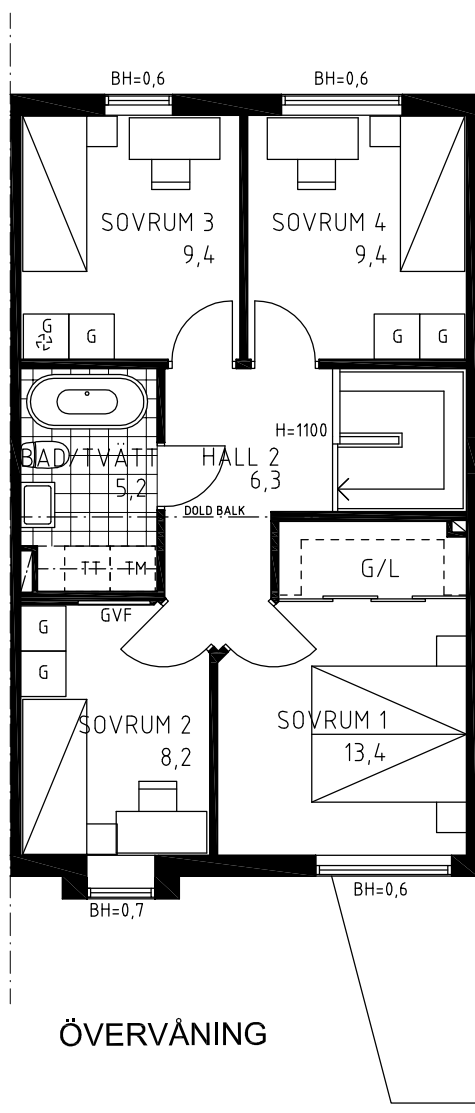

WIJK OPPGÅRD TRÄDGÅRDS STAD

SKÖTSELOMRÅDE RADHUS G2:43

Area: 305 m². Med reservation för att ytor kan ändras.

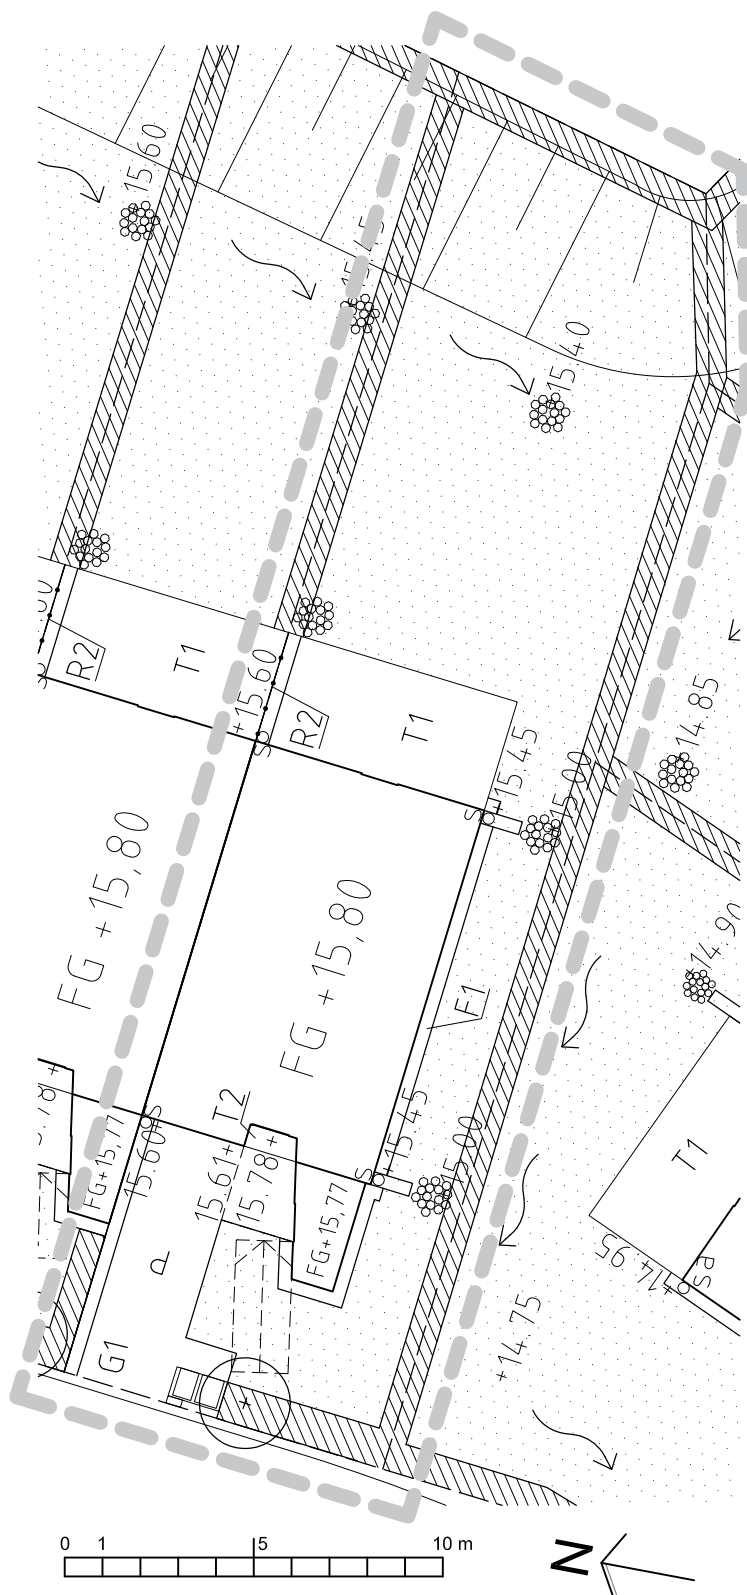

Skala 1:200 (A4)

Koordinatsystem plan:

Sweref 99 18 00

Höjdsystem: RH 2000


TECKENFÖRKLARING

+00.00	PRELIMINÄR FASTIGHETSGRÄNS
+00.00	BEFINTLIG HÖJD SOM BEHÅLLS
FG +00.00	NY MARKHÖJD
OK +00.00	NIVÅ, FÄRDIGT GOLV
DB ±00.00	NIVÅ, HORIZONTELL YTA
	DAGVATTENBRUNN FÖR INFILTRATION, MED KUPOLBETÄCKNING
	STENKISTA FÖR INFILTRATION AV DAGVATTEN FRÅN YTÖR OCH STUPRÖR
	STUPRÖR MED UTKASTARE TILL RÄNNAL MED STENKISTA FÖR INFILTRATION AV DAGVATTEN
	STUPRÖR MED UTKASTARE TILL RÄNNAL
osa	STUPRÖR MED ANSLUTNING, LEDNING TILL STENKISTA/MAGASIN FÖR INFILTRATION AV DAGVATTEN
osb	STUPRÖR MED UTKASTARE FÖR VATTEN FRÅN FÖRRÄDSTAK
	LÄGPNKTSLINJE
F1	TÄCKT KROSSÖKE I GRÄSYTA
KS1	FRIS AV KROSS 8-16 LÅNGS FASAD, AV MAKADAM, BREDD MIN 200 mm
R1	KANTSTÖD, GATUKANTSTÖD AV BETONG, SYNLIG HÖJD 15 CM, OM ANNAT EJ ANGES PÅ PLAN.
R2	STOPPLANKA VID PARKERING
	SKÄRM/STAKET AV TRÄ, MELLAN UTEPLATSER, ENLIGT A-HANDLING
	CARPORTTAK, SKÄRMTAK ALT. BALKONGTAK
	MÖJLIGT LÄGE FÖR FRAMTIDA VILPLAN OCH RAMP FÖR TILLGÄNGLIG PARKERING/ANGÖRING
	SLÄNT, MAX LUTNING 12
	SKÄRM AV TRÄ FÖR UPPSTÄLLNING AV AVFALLSKÄRL, MED BREVFLÅDA. ENLIGT A-HANDLING.
	NYTT TRÄD
	NYTT LITET TRÄD/SOLITÄRBUSKE
	BELYSNINGSSTOLPE, GATUBELYSNING
P	PARKERING
HKP	TILLGÄNGLIGHETSANPASSAD PARKERING

MARKÖVERBYGGNADER

G1	YTA AV GRUS 4-8 mm
G2	YTA AV STENHJUL 0-8 mm
T1	TRÄDÄCK UTEPLATS, 2 CM UNDER FG
T2	ENTRÉSTEG/VILPLAN AV TRÄ, 2 CM UNDER FG
	FÄRDIGT GRÄS
	GRÄSSÄDD
	PLANTERINGSYTA BUSKAR/HÄCK
	TRÄDGROP, MIN Ø 2M

Orienteringsfigur

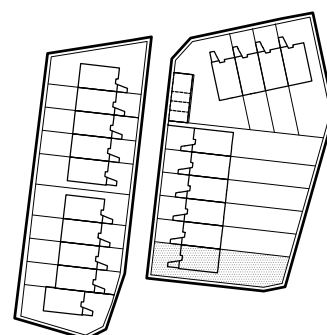

Tomtkarta upprättad 2021-06-18.
Med reservation för eventuella ändringar