


WIJK OPPGÅRD TRÄDGÅRDS STAD

BRF 2 HUS NR: 25, 26, 27, 30, 31, 32


Hustyp: G2

Areor är angivna enligt Svensk Standard (SS)

Rumshöjd ca 2,5 m där inget annat anges.

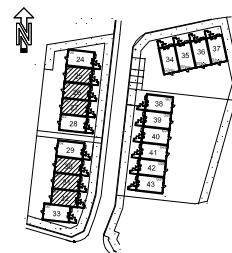


ORIENTERINGS KARTA

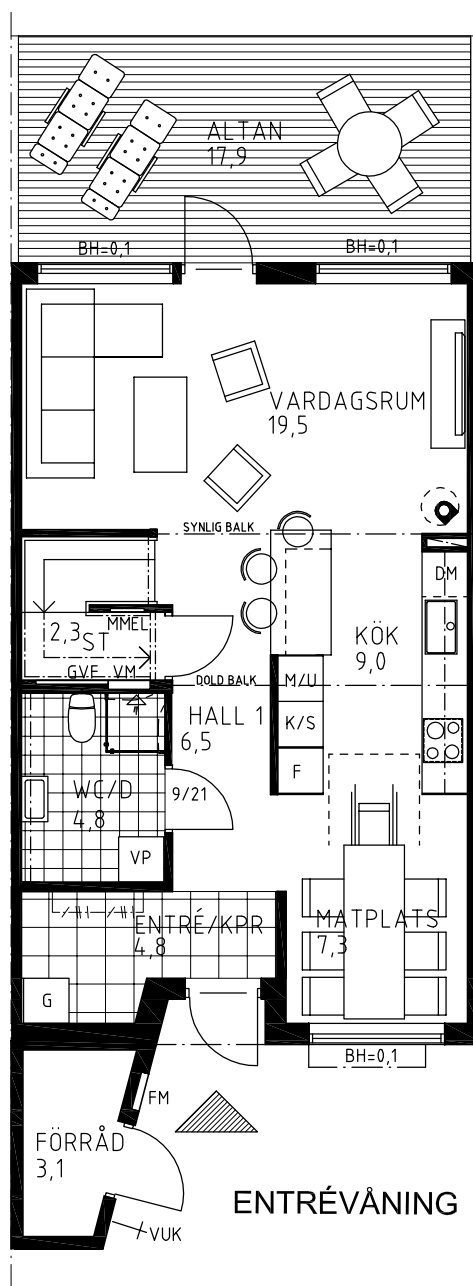


FÖRKLARINGAR


F	Frys
K/S	Kyl/Sval
M/U	Micro/Ugn
DM	Diskmaskin 600 mm
VP	Värmepump
TM	Tvättmaskin
TT	Torktumlare
ST	Städsåp/ Städfföräd
G	Garderob
	Trätrall
	Klinker
	Braskamin (förslag placering)
	Klädstång/hatthylla
G/L	Skjutdörrsgarderob
GVE	Öl- och vattenfördelare invalsvägg/dörr
EL	Elskåp
MM	Multimediaskåp
FM	Fasadmätarskåp
VM	Vattenmätare
VUK	Vattenutkastare
BH	Bröstningshöjd (meter)

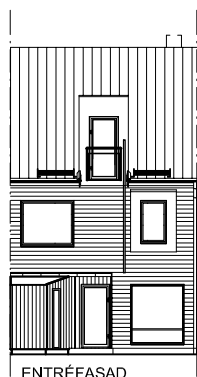

ENTRÉFASAD

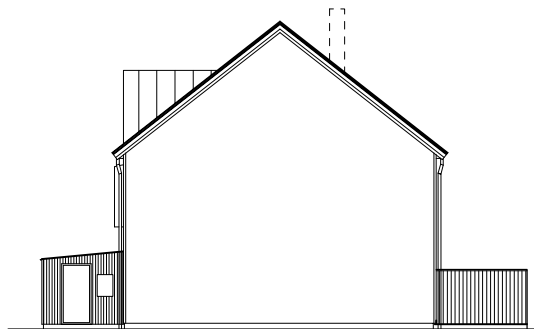

GAVELFASAD

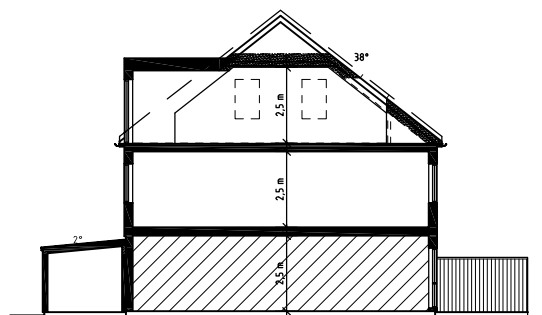

SEKTION


WIJK OPPGÅRD TRÄDGÅRDS STAD

BRF 2 HUS NR: 25, 26, 27, 30, 31, 32

Hustyp: G2

Areor är angivna enligt Svensk Standard (SS)


Rumshöjd ca 2,5 m där inget annat anges.

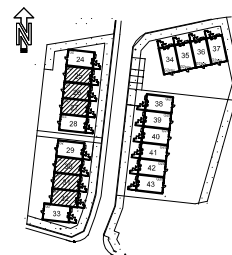


ORIENTERINGS KARTA

FÖRKLARINGAR


- TF Takfönster
- VL Vindslucka med förlängd steg
- G Garderob
- TM Tvättmaskin
- TT Torktumlare
- Klinker
- Skjutdörrsgarderob
- Golvvärme fördelare
- Inspektionslucka
- - - Klädstång
- BH Bröstningshöjd (meter)

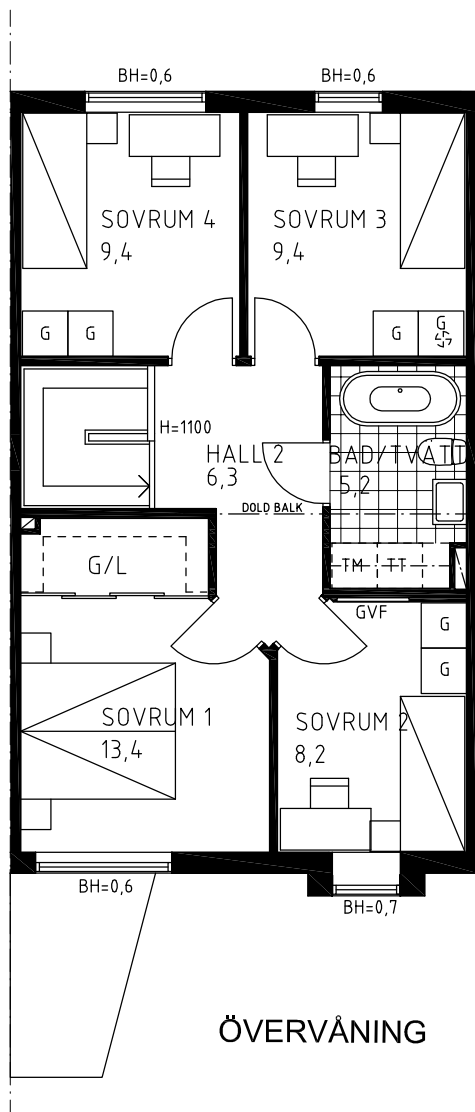


ÖVERVÅNING

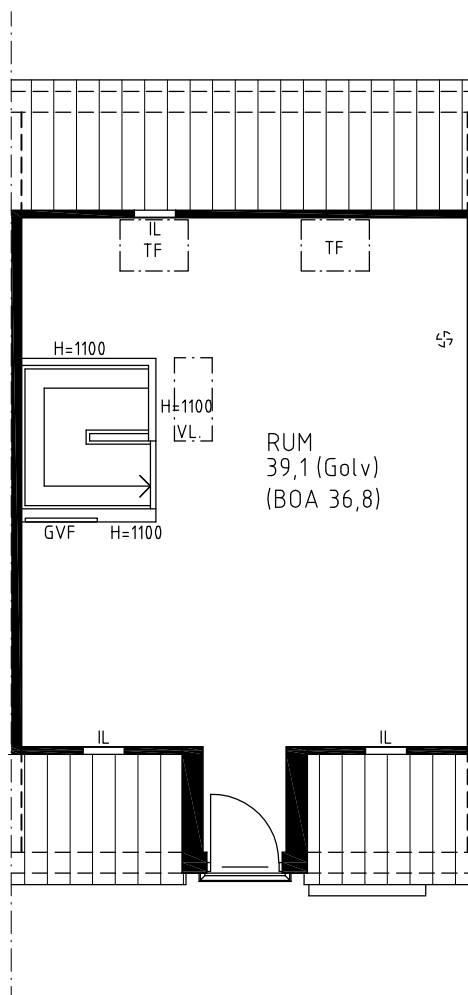


VINDSVÅNING

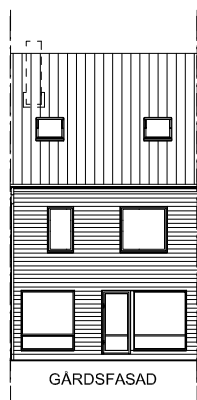

GÅRDSFASAD

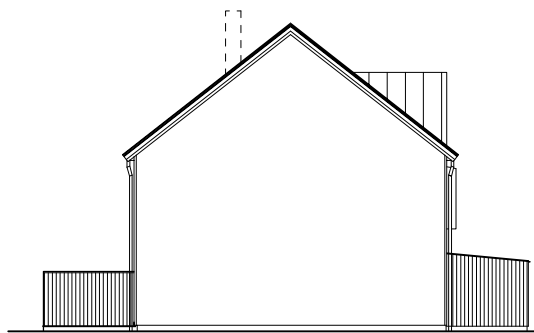

GAVELFASAD

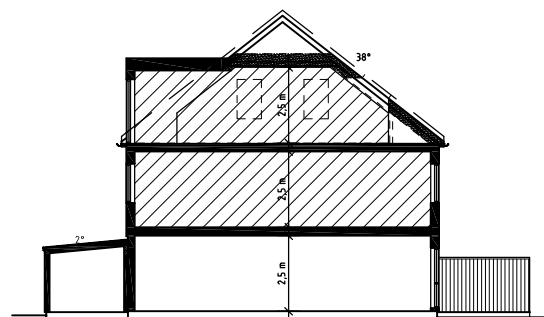

SEKTION

www.c4hus.se

C4 HUS





Skala 1:100

WIJK OPPGÅRD TRÄDGÅRDS STAD

SKÖTSELOMRÅDE RADHUS G2:31

Area: 154 m². Med reservation för att ytor kan ändras.

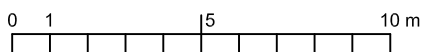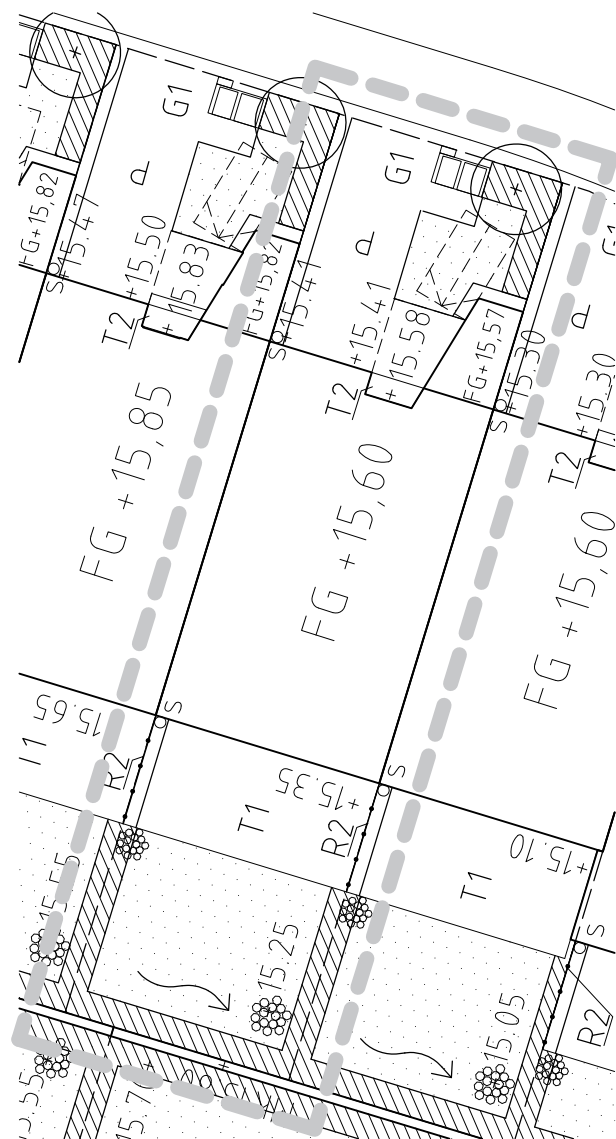

Skala 1:200 (A4)

Koordinatsystem plan:

Sweref 99 18 00

Höjdsystem: RH 2000


TECKENFÖRKLARING

+00.00	PRELIMINÄR FASTIGHETSGRÄNS
+00.00	BEFINTLIG HÖJD SOM BEHÅLLS
FG +00.00	NY MARKHÖJD
ØK +00.00	NIVÅ, FÄRDIGT GOLV
DB @00.00	NIVÅ, HORIZONTELL YTA
	DAGVATTENBRUNN FÖR INFILTRATION, MED KUPOLBETÄCKNING
	STENKISTA FÖR INFILTRATION AV DAGVATTEN FRÅN YTOR OCH STUPRÖR
	STUPRÖR MED UTKASTARE TILL RÄNNDAL MED STENKISTA FÖR INFILTRATION AV DAGVATTEN
	STUPRÖR MED UTKASTARE TILL RÄNNDAL
	STUPRÖR MED ANSLUTNING, LEDNING TILL STENKISTA/MAGASIN FÖR INFILTRATION AV DAGVATTEN
	STUPRÖR MED UTKASTARE FÖR VATTEN FRÅN FÖRRÅDSTAK
	LÄGPNKTSLINJE
	TÄCKT KROSSDIKE I GRÄSYTA
	F1 FRIS AV KROSS 8-16 LÄNGS FASAD, AV MAKADAM, BREDD MIN 200 mm
	KS1 KANTSTÖD, GATUKANTSTÖD AV BETONG, SYNLIK HÖJD 15 CM, OM ANNAT EJ ANGES PÅ PLAN.
	R1 STOPPLANKA VID PARKERING
	R2 SKÄRM/STAKET AV TRÄ, MELLAN UTEPLATSER, ENLIGT A-HANDLING
	CARPORTTAK, SKÄRMSTAK ALT. BALKONGTAK
	MÖJLIGT LÄGE FÖR FRAMTIDA VILPLAN OCH RAMP FÖR TILLGÄNGLIG PARKERING/ÅNGÖRING
	SLÄNT, MAX LUTNING 1:2
	SKÄRM AV TRÄ FÖR UPPSTÄLLNING AV AVFALLSKÄRL, MED BEVÄLÅDA. ENLIGT A-HANDLING.
	NYTT TRÄD
	NYTT LITET TRÄD/SOLITÄRBUŠKE
	BELYSNINGSSTOLPE, GATUBELYSNING
	P PARKERING
	HKP TILLGÄNGLIGHETSANPASSAD PARKERING

MARKÖVERBYGGNADER

G1	YTA AV GRUS 4-8 mm
G2	YTA AV STENMJÖL 0-8 mm
T1	TRÄDÄCK UTEPLATS, 2 CM UNDER FG
T2	ENTRÉSTEG/VILPLAN AV TRÄ, 2 CM UNDER FG
	FÄRDIGT GRÄS
	GRÄSSÄD
	PLANTERINGSYTA BUSKAR/HÄCK
	TRÄDGROP, MIN Ø 2 M

Orienteringsfigur

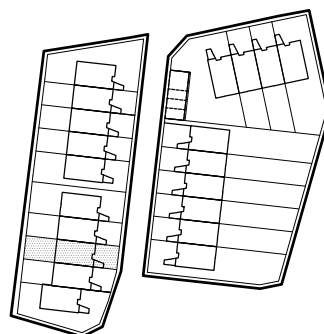

Tomtkarta upprättad 2021-06-18.
Med reservation för eventuella ändringar