



## WIJK OPPGÅRD TRÄDGÅRDS STAD

BRF 1 HUS NR: 1-5

Hustyp: G3





Areor är angivna enligt Svensk Standard (SS)

Rumshöjd ca 2,5 m där inget annat anges.

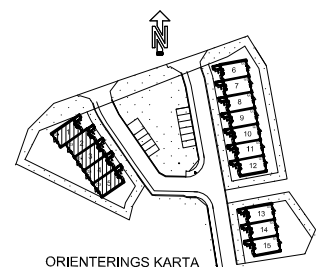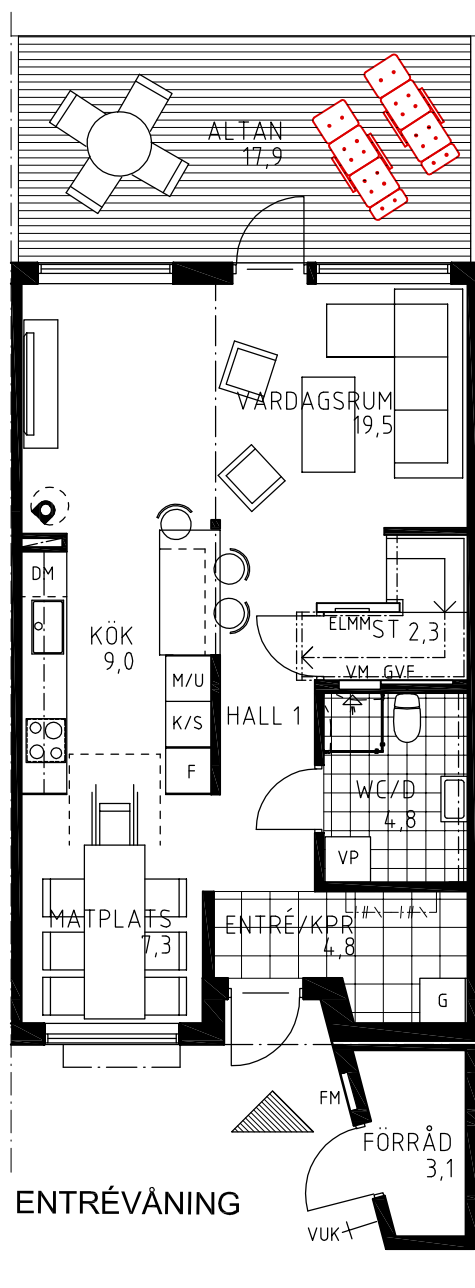

## FÖRKLARINGAR

F	Frys
K/S	Kyl/Sval
M/U	Micro/Ugn
DM	Diskmaskin 600 mm
VP	Värmepump
TM	Tvättmaskin
TT	Torktumlare
ST	Städsåp/ Städffräd
G	Garderob
	Trätrall
	Klinker
	Braskamin (ffrslag placering)
	Klädstång/hatthylla
G/L	Skjutdörrsgarderob
---	Tillvalsvägg/dörr
G/V	Golvvärme fördelare
EL	Elskåp
MM	Multimediaskåp
FM	Fasadmätarskåp
VUK	Vattenutkastare

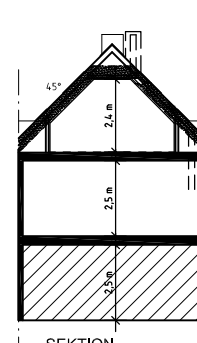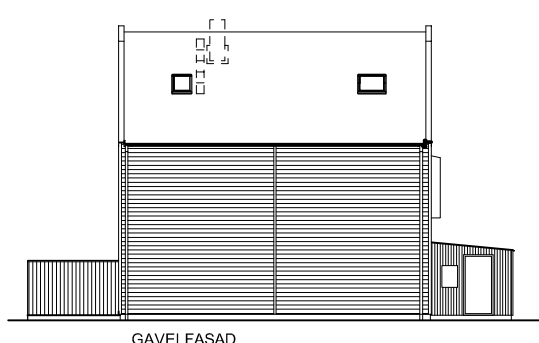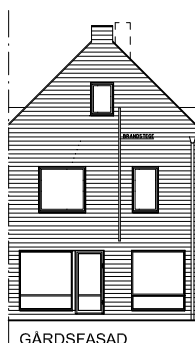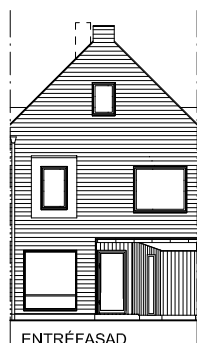


## WIJK OPPGÅRD TRÄDGÅRDS STAD

BRF 1 HUS NR: 1-5


Hustyp: G3

Areor är angivna enligt Svensk Standard (SS)


Rumshöjd ca 2,5 m där inget annat anges.

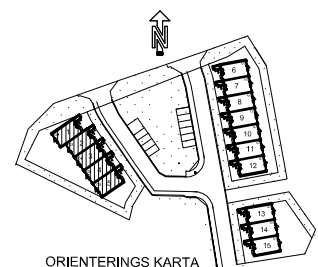

ORIENTERINGS KARTA

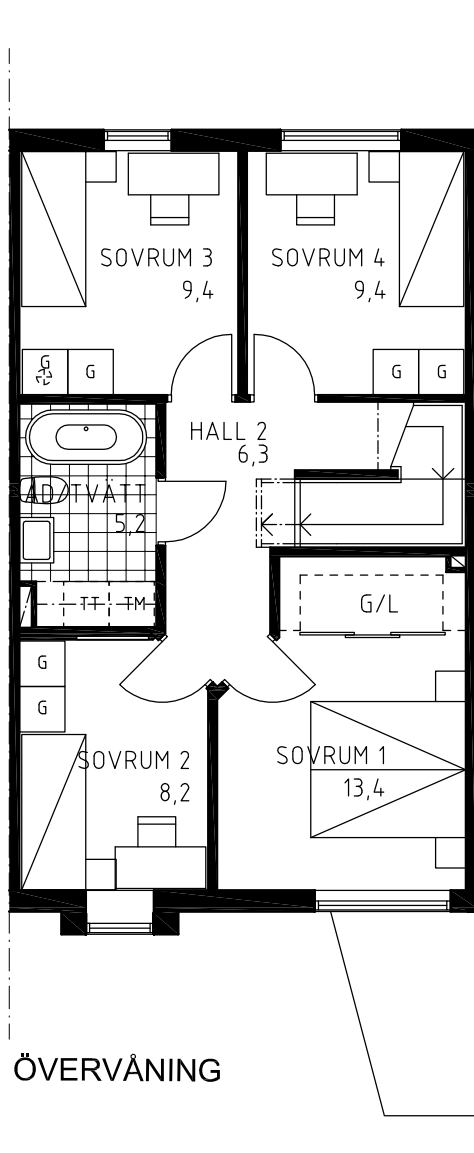


ÖVERVÅNING

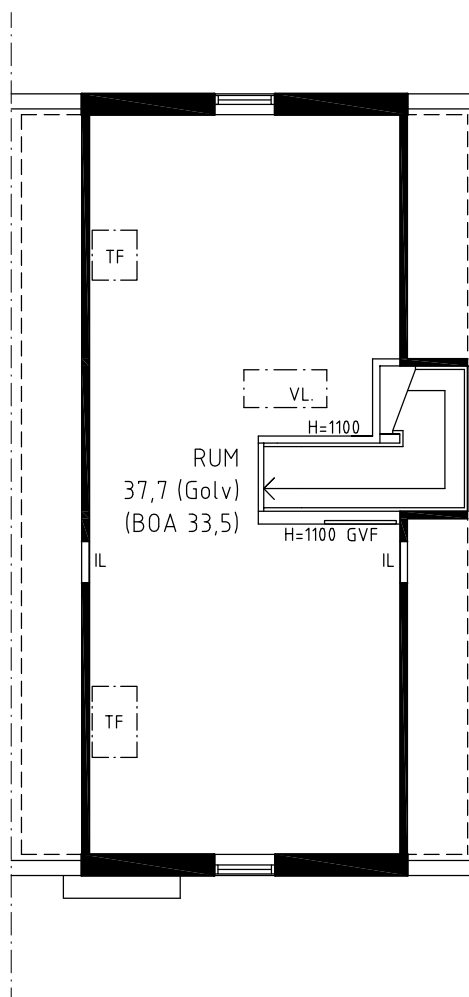


VINDSVÅNING

## FÖRKLARINGAR


- Takfönster
- Vindslucka med förlängd steg
- Garderob
- Tvättmaskin
- Torktumlare
- Klinker
- Skjutdörrsgarderob
- Golvvärme fördelare
- Inspektionslucka
- Klädstång

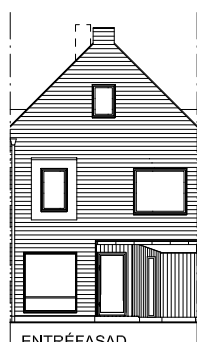


ENTRÉFASAD

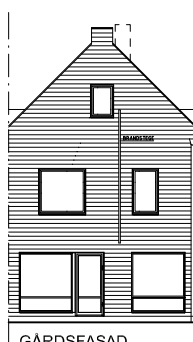

GÅRDSFASAD

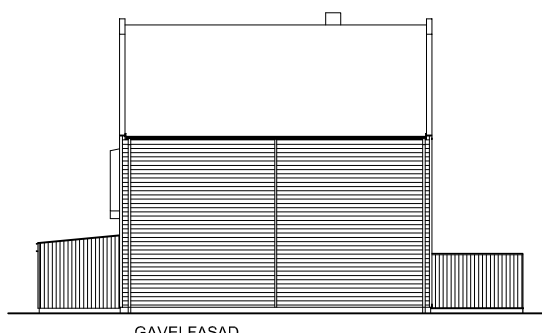

GAVELFASAD


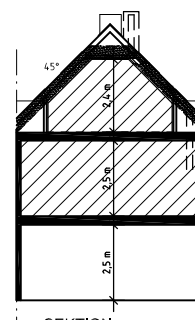


SEKTION

# WIJK OPPGÅRD TRÄDGÅRDS STAD

SKÖTSELOMRÅDE RADHUS G3:1

Area: 438 m<sup>2</sup>. Med reservation för att ytor kan ändras.

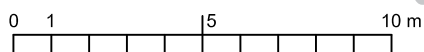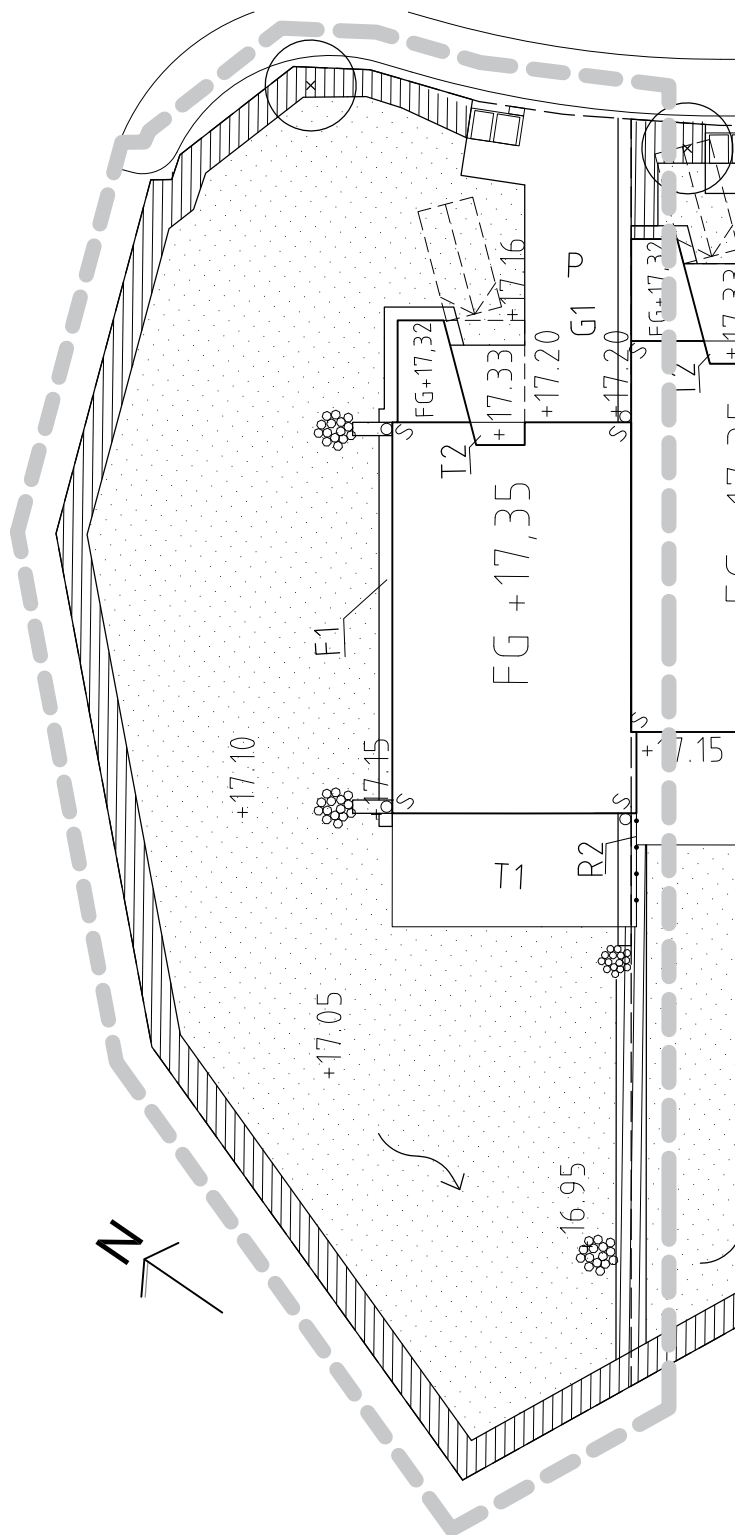

Skala 1:200 (A4)

Koordinatsystem plan:

Sweref 99 18 00

Höjdsystem: RH 2000


## TECKENFÖRKLARING

PRELIMINÄR FASTIGHETSGRÄNS	
+00.00	BEFINTLIG HÖJD SOM BEHÅLLS
+00.00	NY MARKHÖJD
FG +00.00	NIVÅ, FÄRDIGT GOLV
ÖK +00.00	NIVÅ, HORIZONTAL YTA
DB @00.00	DAGVATTENBRUNN FÖR INFILTRATION, MED KUPOLBETÄCKNING
	STENKISTA FÖR INFILTRATION AV DAGVATTEN FRÅN YTOR OCH STUPRÖR
	STUPRÖR MED UTKASTARE TILL RÄNNAL MED STENKISTA FÖR INFILTRATION AV DAGVATTEN
	STUPRÖR MED UTKASTARE TILL RÄNNAL
	STUPRÖR MED ANSLUTNING, LEDNING TILL STENKISTA/MAGASIN FÖR INFILTRATION AV DAGVATTEN
	LÄGPNKTSLINJE
	TÄCKT KROSSDIKE I GRÄSYTA
F1	FRIS AV KROSS 8-16 LÅNGS FASAD, AV MAKADAM, BREDD MIN 200 mm
KS1	KANTSTÖD, GATUKANTSTÖD AV BETONG, SYNLIG HÖJD 15 CM, OM ANNAT EJ ANGES PÅ PLAN.
R1	STOPPLANKA VID PARKERING
R2	SKÄRM/STAKET AV TRÄ, MELLAN UTEPLATSER, ENLIGT A-HANDLING
	CARPORTTAK, SKÄRMTAK ALT. BALKONGTAK
	HÖJLIGT LÄGE FÖR FRAMTIDA VILPLAN OCH RAMP FÖR TILLGÄNGLIG PARKERING/ÄNGÖRING
	SLÄNT, MAX LUTNING 1:2
	SKÄRM AV TRÄ FÖR UPPSTÄLLNING AV AVFALLSKÄRL, MED BREVFLÄDA. ENLIGT A-HANDLING
	NYTT TRÄD
	NYTT LITET TRÄD/SOLITÄRBUSKE
P	PARKERING
HKP	TILLGÄNGLIGHETSANPASSAD PARKERING

## MARKÖVERBYGGNADER

G1	YTA AV GRUS 4-8 mm
G2	YTA AV STENHJUL 0-8 mm
T1	TRÄDÄCK UTEPLATS, 2 CM UNDER FG
T2	ENTRÉSTEG/VILPLAN AV TRÄ, 2 CM UNDER FG
	FÄRDIGT GRÄS
	GRÄSSÄDD
	PLANTERINGSYTA BUSKAR/HÄCK
	TRÄDGROP, MIN 20 CM

## Orienteringsfigur

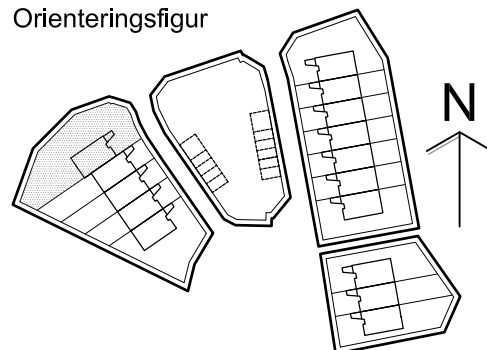

Tomtkarta upprättad 2020-10-28. Med reservation för eventuella ändringar