


WIJK OPPGÅRD TRÄDGÅRDS STAD

ÄG 2 HUS NR: 65, 66, 67, 68, 69, 70

Hustyp: G3





Areor är angivna enligt Svensk Standard (SS)

Rumshöjd ca 2,5 m där inget annat anges.

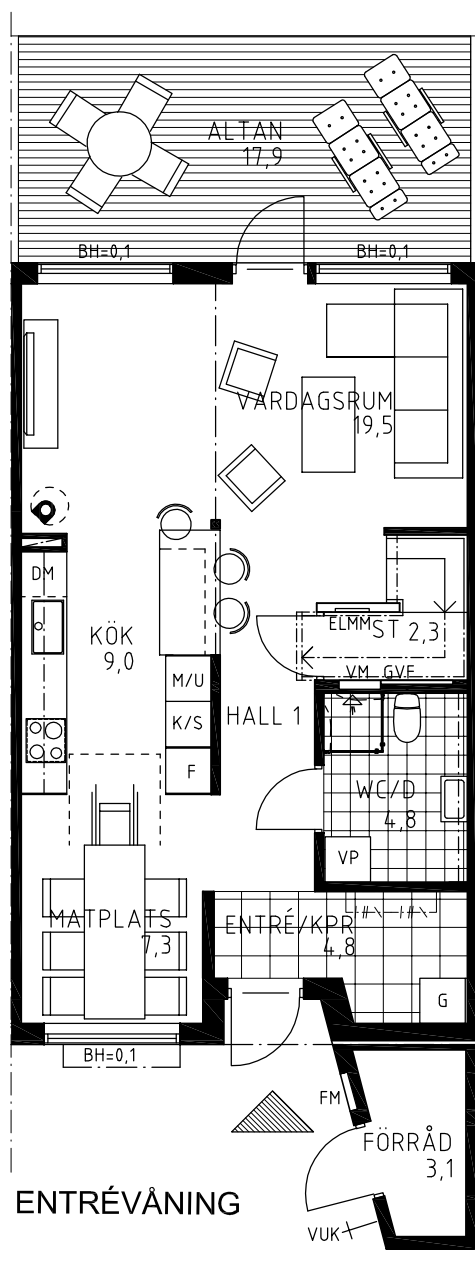

FÖRKLARINGAR

F	Frys
K/S	Kyl/Sval
M/U	Micro/Ugn
DM	Diskmaskin 600 mm
VP	Värmepump
TM	Tvättmaskin
TT	Torktumlare
ST	Städsåp/ Städffräd
G	Garderob
	Trätrall
	Klinker
	Braskamin (förslag placering)
	Klädstång/hatthylla
G/L	Skjutdörrsgarderob
---	Tillvalsvägg/dörr
G/VF	Golvvärme fördelare
EL	Elskåp
MM	Multimediaskåp
FM	Fasadmätarskåp
VUK	Vattenutkastare
BH	Bröstningshöjd (meter)

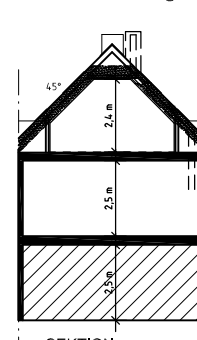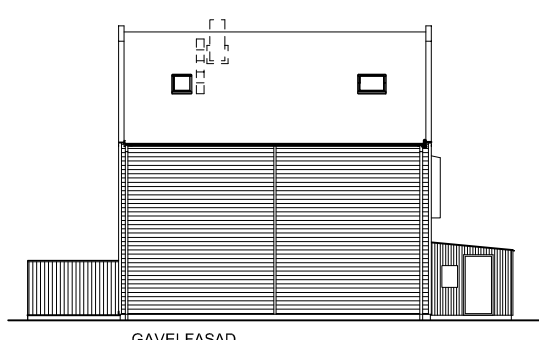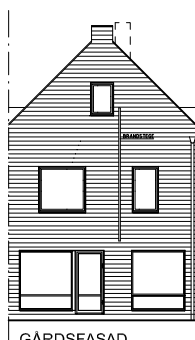
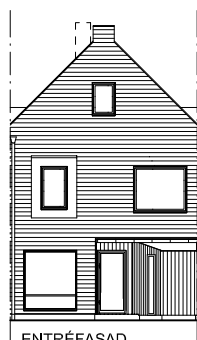


WIJK OPPGÅRD TRÄDGÅRDS STAD

ÄG 2 HUS NR: 65, 66, 67, 68, 69, 70




Hustyp: G3

Areor är angivna enligt Svensk Standard (SS)
Rumshöjd ca 2,5 m där inget annat anges.

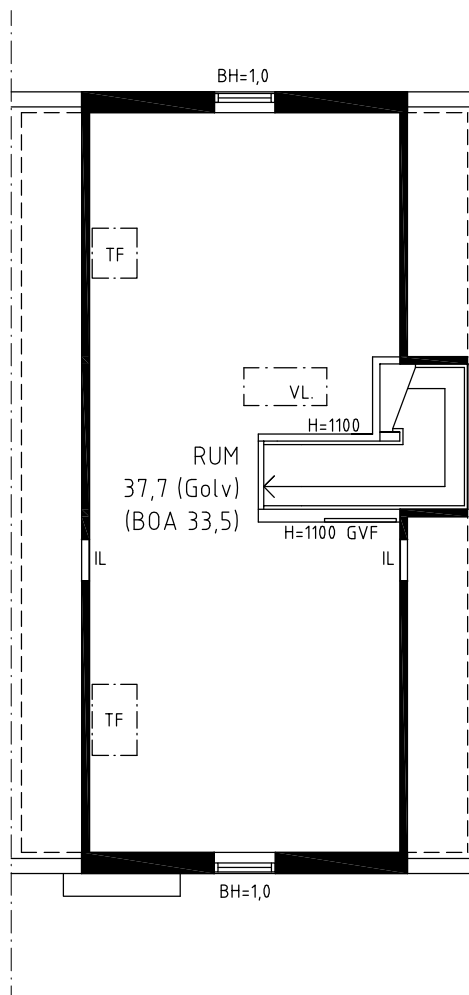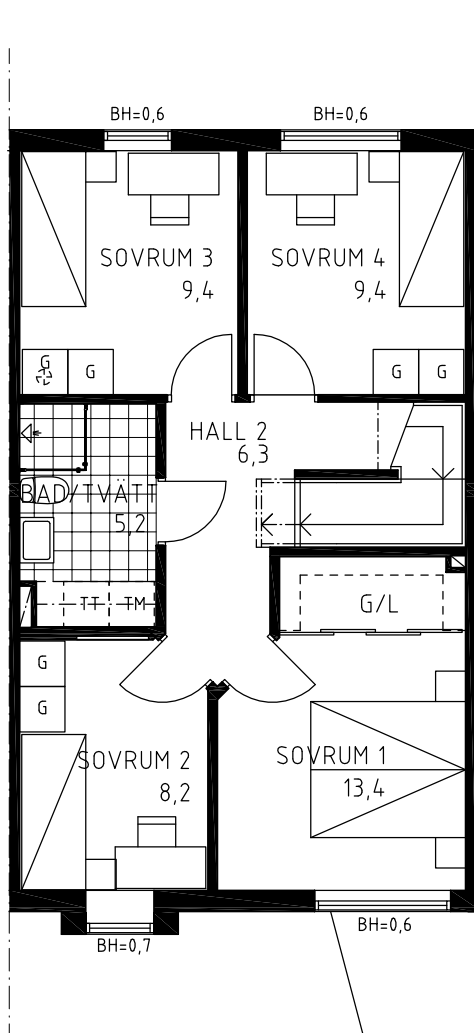

FÖRKLARINGAR


- TF Takfönster
- VL Vindslucka med förlängd steg
- G Garderob
- TM Tvättmaskin
- TT Torktumlare
- Klinker
- G/L Skjutsdörrsgarderob
- G/VF Golvvärme fördelare
- IL Inspektionslucka
- Klädstång
- BH Bröstningshöjd (meter)

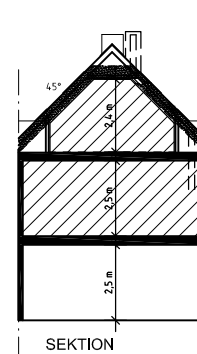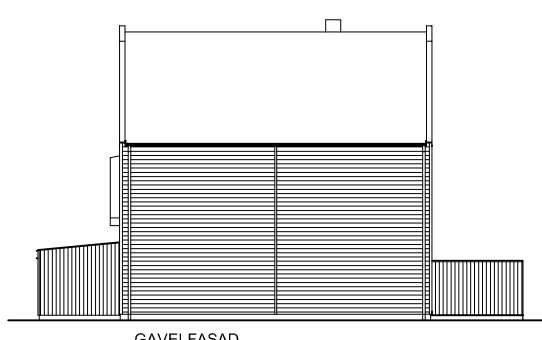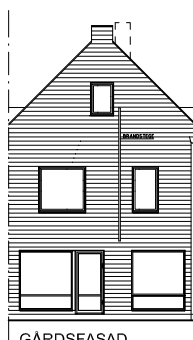

WIJK OPPGÅRD TRÄDGÅRDS STAD

TOMTKARTA RADHUS G3K:70

Area: 343 m². Med reservation för att ytor kan ändras.

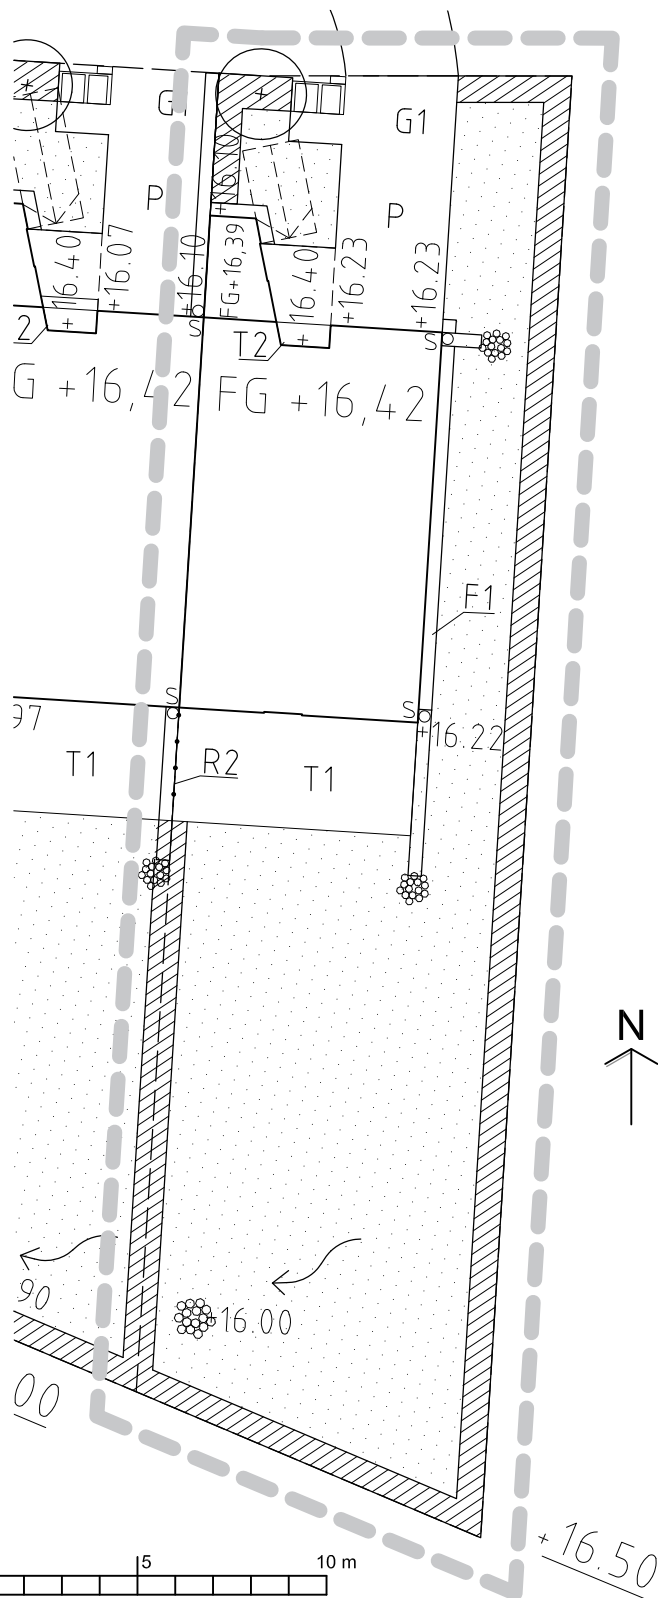


TECKENFÖRKLARING

PRELIMNÄR FASTIGHETSGRÄNS	
+00.00	BEFINTLIG HÖJD SOM BEHÅLLS
+00.00	NY MARKHÖJD
FG +00.00	NIVÅ, FÄRDIGT GOLV
OK +00.00	NIVÅ, HORIZONTAL YTA
DB @00.00	DAGVATTENBRUNN FÖR INFILTRATION, MED KUPOLBETÄCKNING
	STENKISTA FÖR INFILTRATION AV DAGVATTEN FRÅN YTOR OCH STUPRÖR
	STUPRÖR MED UTKASTARE TILL RÄNNAL MED STENKISTA FÖR INFILTRATION AV DAGVATTEN
	STUPRÖR MED UTKASTARE TILL RÄNNAL
osa	STUPRÖR MED ANSLUTNING, LEDNING TILL STENKISTA/MAGASIN FÖR INFILTRATION AV DAGVATTEN
osb	STUPRÖR MED UTKASTARE FÖR VATTEN FRÅN FÖRRÄDSTAK
	LÄGPNKTSLINJE
	TÄCKT KROSSDIKE I GRÄSYTA
F1	FÄRS AV KROSS 8-16 LÄNGS FASAD, AV MAKADAM, BREDD MIN 200 mm
KS1	KANTSTÖD, GATUKANTSTÖD AV BETONG, SYNLIG HÖJD 15 CM, OM ANNAT EJ ANGES PÅ PLAN
R1	STOPPLANKA VID PARKERING
R2	SKÄRM/STAKET AV TRÄ, MELLAN UTEPLATSER, ENLIGT A-HANDLING
	CARPORTTAK, SKÄRMTAK ALT. BALKONGTAK
	MÖJLIGT LÅGE FÖR FRAMTIDA VILPLAN OCH RAMP FÖR TILGÄNGLIG PARKERING/ANGÖRING
	SLÄNT, MAX LUTNING 12
	SKÄRM AV TRÄ FÖR UPPSTÄLLNING AV AVFALLSKÄRL, MED BREVFLÄDA, ENLIGT A-HANDLING
	NYTT TRÄD
	NYTT LITET TRÄD/SOLITÄRBUSKE
	BELYSNINGSSTOLPE, GATUBELYSNING
P	PARKERING
HKP	TILGÄNGLIGHETSANPASSAD PARKERING

MARKÖVERBYGGNADER

G1	YTA AV GRUS 4-8 mm
G2	YTA AV STENMÖJL 0-8 mm
T1	TRÄDÄCK UTEPLATS, 2 CM UNDER FG
T2	ENTRÉSTEG/VILPLAN AV TRÄ, 2 CM UNDER FG
	FÄRDIGT GRÄS
	GRÄSSÄDD
	PLANTERINGSYTA BUSKAR/HÄCK
	TRÄDGROP, MIN Ø 2M

Orienteringsfigur

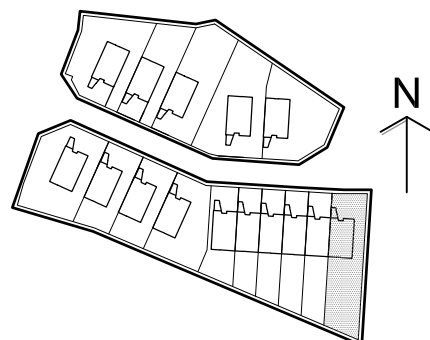

0 1 5 10 m

Skala 1:200 (A4)

Koordinatsystem plan:

Sweref 99 18 00

Höjdsystem: RH 2000

Tomtkarta upprättad 2021-06-18.

Med reservation för eventuella ändringar