



# WIJK OPPGÅRD TRÄDGÅRDS STAD

## BRF 2 HUS NR: 39, 40, 41, 42

## Hustyp: G2s

Areor är angivna enligt Svensk Standard (SS)


Rumshöjd ca 2,5 m där inget annat anges.

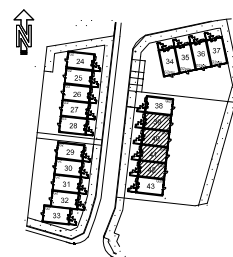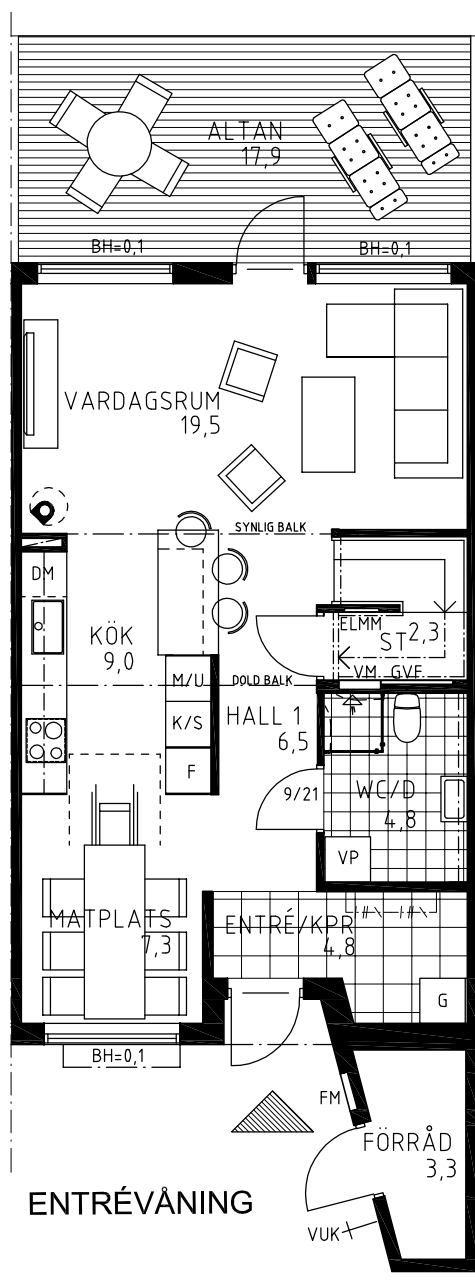


ORIENTERINGS KARTA

### FÖRKLARINGAR


F	Frys
K/S	Kyl/Sval
M/U	Micro/Ugn
DM	Diskmaskin 600 mm
VP	Värmepump
TM	Tvättmaskin
TT	Torktumlare
ST	Städsåp/ Städföråd
G	Garderob
	Trätrall
	Klinker
	Braskamin (förslag placering)
	Klädstång/hatthylla
G/L	Skjutdörrsgarderob
GVE	Grönytgångsfördelare invalsvägg/dörr
EL	Elskåp
MM	Multimediaskåp
FM	Fasadmätarskåp
VM	Vattenmätare
VUK	Vattenutkastare
BH	Bröstningshöjd (meter)

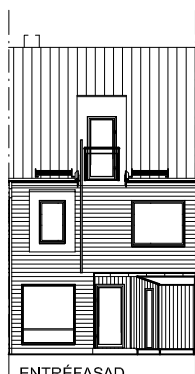

ENTRÉFASAD

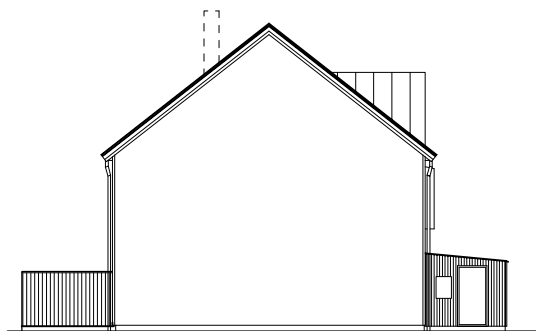

GAVELFASAD

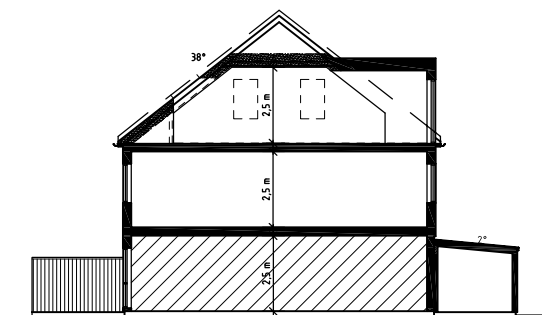

SEKTION


# WIJK OPPGÅRD TRÄDGÅRDS STAD

## BRF 2 HUS NR: 39, 40, 41, 42



## Hustyp: G2s

Areor är angivna enligt Svensk Standard (SS)

Rumshöjd ca 2,5 m där inget annat anges.



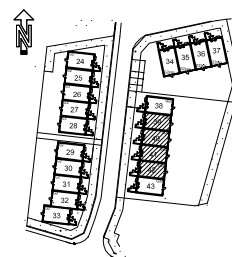


ORIENTERINGS KARTA

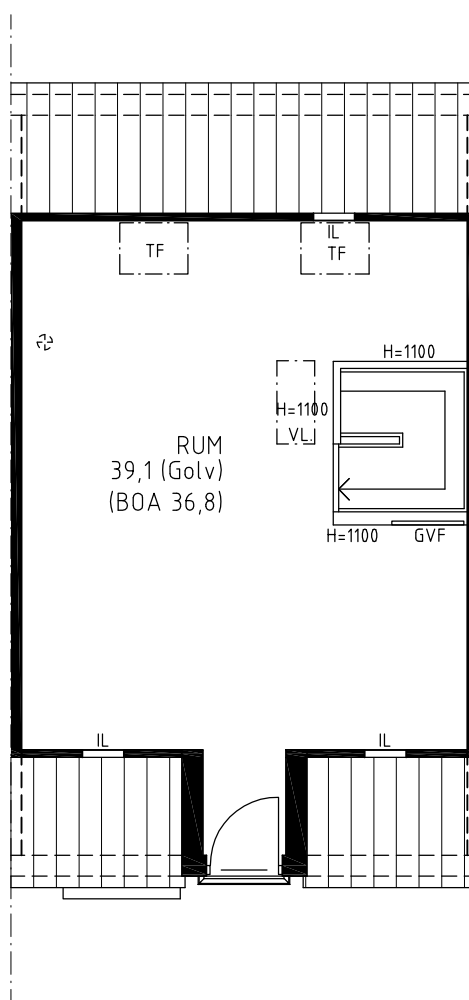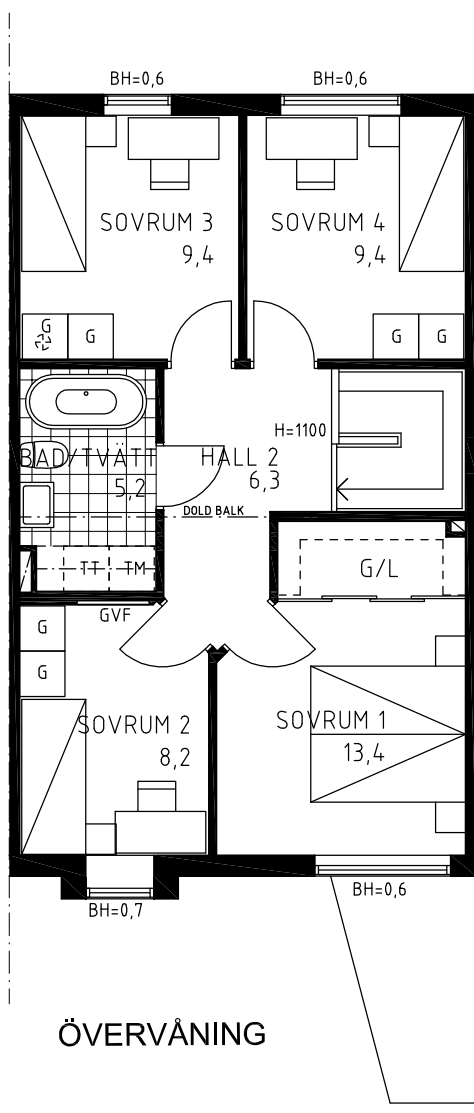

### FÖRKLARINGAR


- Takfönster
- Vindslucka med förlängd steg
- Garderob
- Tvättmaskin
- Torktumlare
- Klinker
- Skjutdörrsgarderob
- Golvvärme fördelare
- Inspektionslucka
- Klädstång
- Bröstningshöjd (meter)

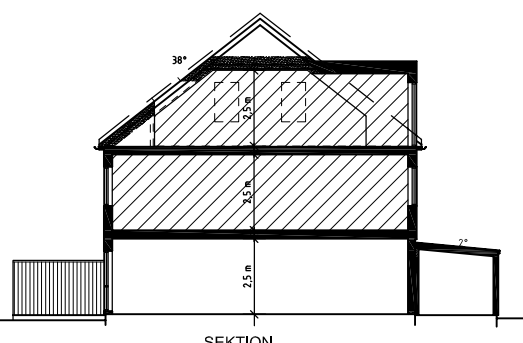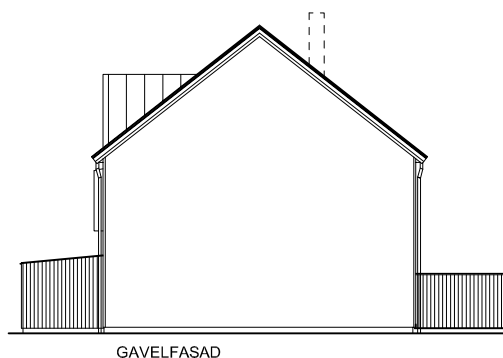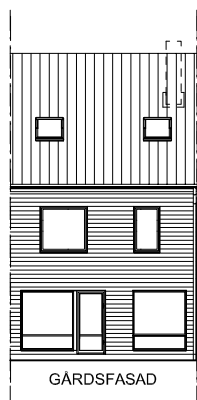

# WIJK OPPGÅRD TRÄDGÅRDS STAD

SKÖTSELOMRÅDE RADHUS G2:41

Area: 232 m<sup>2</sup>. Med reservation för att ytor kan ändras.

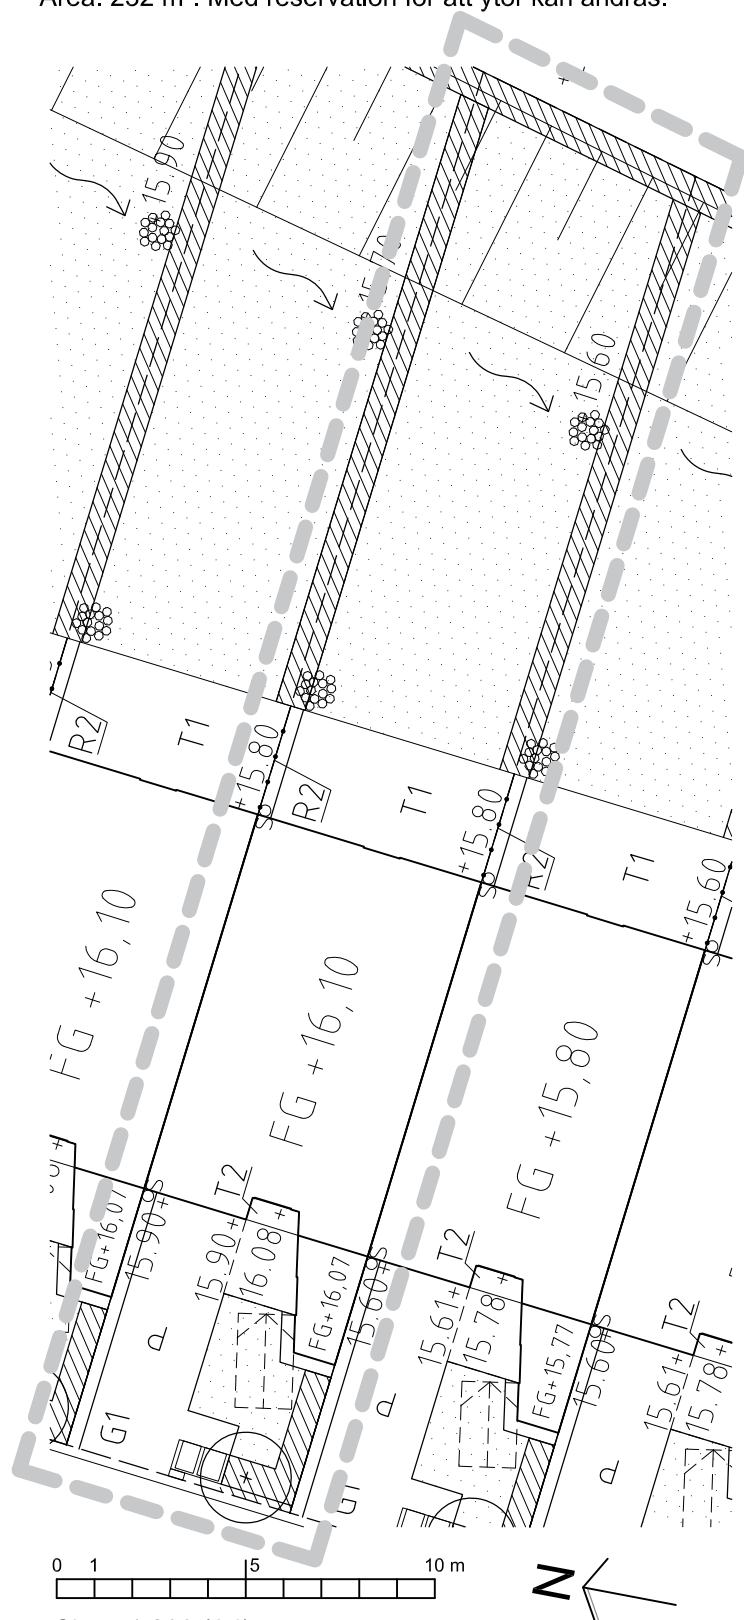

Skala 1:200 (A4)

Koordinatsystem plan:

Sweref 99 18 00

Höjdsystem: RH 2000


## TECKENFÖRKLARING

+00.00	PRELIMNÄR FASTIGHETSGRÄNS
+00.00	BEFINTLIG HÖJD SOM BEHÅLLS
FG +00,00	NY MARKHÖJD
OK +00.00	NIVÅ, FÄRDIGT GOLV
DB ±00.00	NIVÅ, HORIZONTELL YTA
	DAGVATTENBRUNN FÖR INFILTRATION, MED KUPOLBETÄCKNING
	STENKISTA FÖR INFILTRATION AV DAGVATTEN FRÅN YTOR OCH STUPRÖR
	STUPRÖR MED UTKASTARE TILL RÄNNAL MED STENKISTA FÖR INFILTRATION AV DAGVATTEN
	STUPRÖR MED UTKASTARE TILL RÄNNAL
osa	STUPRÖR MED ANSLUTNING, LEDNING TILL STENKISTA/MAGASIN FÖR INFILTRATION AV DAGVATTEN
osb	STUPRÖR MED UTKASTARE FÖR VATTEN FRÅN FÖRRÄDSTAK
	LÅGPOINTSLINJE
	TÄCKT KROSSDIKE I GRÄSYTA
F1	FRIS AV KROSS 8-16 LÅNGS FASAD, AV MAKADAM, BREDD MIN 200 mm
KS1	KANTSTÖD, GATUKANTSTÖD AV BETONG, SYNLIG HÖJD 15 CM, OM ANNAT EJ ANGES PÅ PLAN.
R1	STOPPLANKA VID PARKERING
R2	SKÄRM/STAKET AV TRÄ, MELLAN UTEPLATSER, ENLIGT A-HANDLING
	CARPORTTAK, SKÄRMTAK ALT. BALKONGTAK
	MÖJLIGT LÄGE FÖR FRAMTIDA VILPLAN OCH RAMP FÖR TILLGÄNGLIG PARKERING/ÄNGÖRING
	SLÄNT, MAX LUTNING 12
	SKÄRM AV TRÄ FÖR UPPSTÄLLNING AV AVFALLSKÄRL, MED BREVFLÄDA, ENLIGT A-HANDLING.
	NYTT TRÄD
	NYTT LITET TRÄD/SOLITÄRBUSKE
	BELYSNINGSTOLPE, GATUBELYSNING
P	PARKERING
HKP	TILLGÄNGLIGHETSPASSAD PARKERING

## MARKÖVERBYGGNADER

G1	YTA AV GRUS 4-8 mm
G2	YTA AV STENHJUL 0-8 mm
T1	TRÄDÄCK UTEPLATS, 2 CM UNDER FG
T2	ENTRÉSTEG/VILPLAN AV TRÄ, 2 CM UNDER FG
	FÄRDIGT GRÄS
	GRÄSSÄDD
	PLANTERINGSYTA BUSKAR/HÄCK
	TRÄDGROP, MIN Ø 2M

## Orienteringsfigur

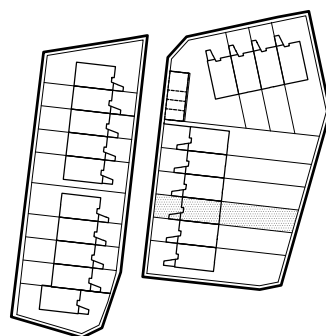

Tomtkarta upprättad 2021-06-18.

Med reservation för eventuella ändringar