


WIJK OPPGÅRD TRÄDGÅRDS STAD

ÄG 2 HUS NR: 65, 66, 67, 68, 69, 70

Hustyp: G3





Areor är angivna enligt Svensk Standard (SS)

Rumshöjd ca 2,5 m där inget annat anges.

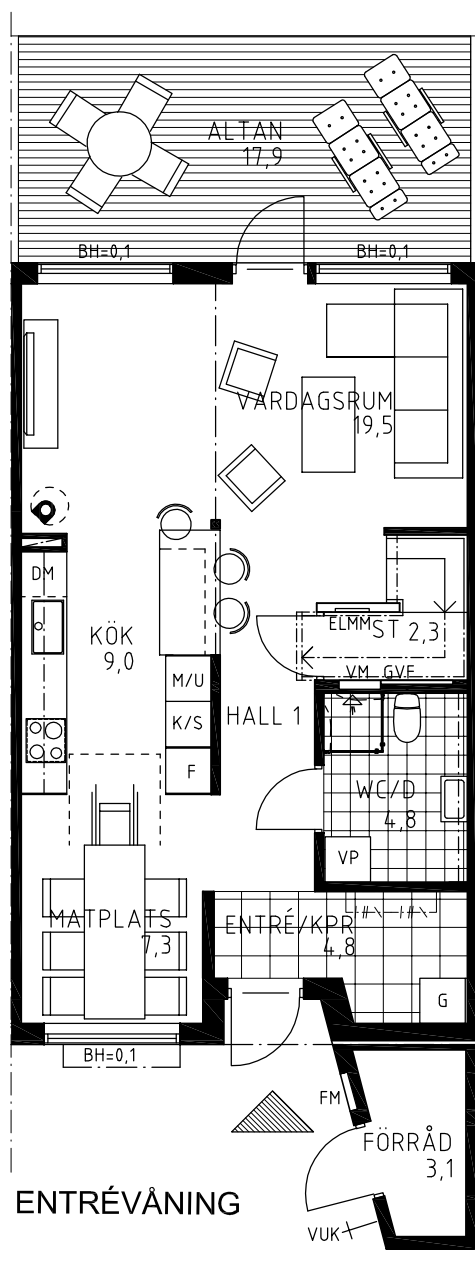

FÖRKLARINGAR

F	Frys
K/S	Kyl/Sval
M/U	Micro/Ugn
DM	Diskmaskin 600 mm
VP	Värmepump
TM	Tvättmaskin
TT	Torktumlare
ST	Städsåp/ Städföråd
G	Garderob
	Trätrall
	Klinker
	Braskamin (förslag placering)
	Klädstång/hatthylla
G/L	Skjutdörrsgarderob
---	Tillvalsvägg/dörr
G/VF	Golvvärme fördelare
EL	Elsåp
MM	Multimediaskåp
FM	Fasadmåtaråp
VUK	Vattenutkastare
BH	Bröstningshöjd (meter)

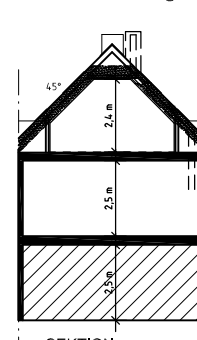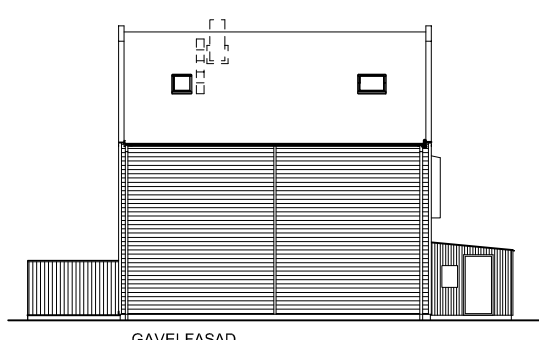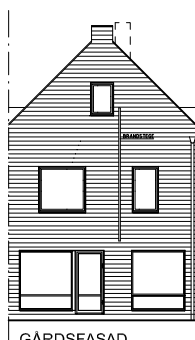
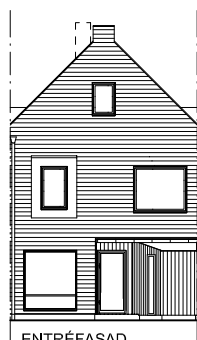


WIJK OPPGÅRD TRÄDGÅRDS STAD










ÄG 2 HUS NR: 65, 66, 67, 68, 69, 70





Hustyp: G3

Areor är angivna enligt Svensk Standard (SS)
Rumshöjd ca 2,5 m där inget annat anges.

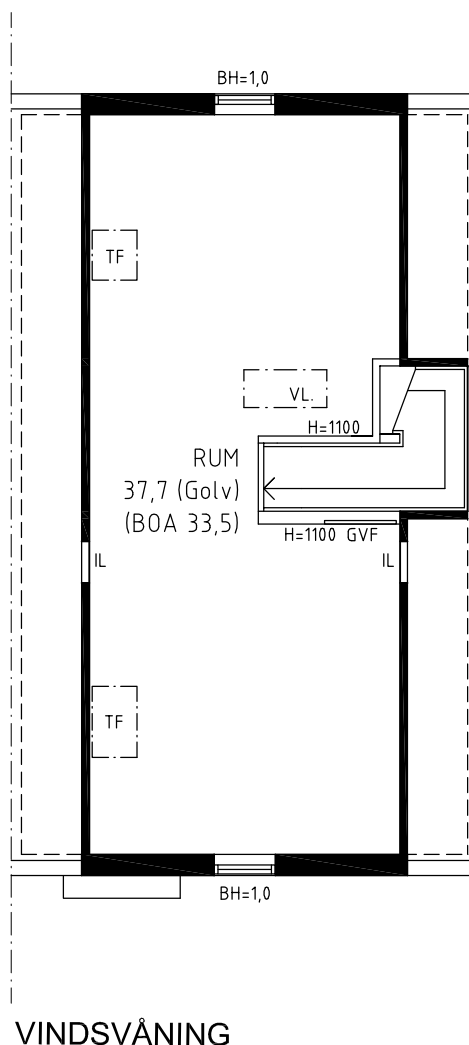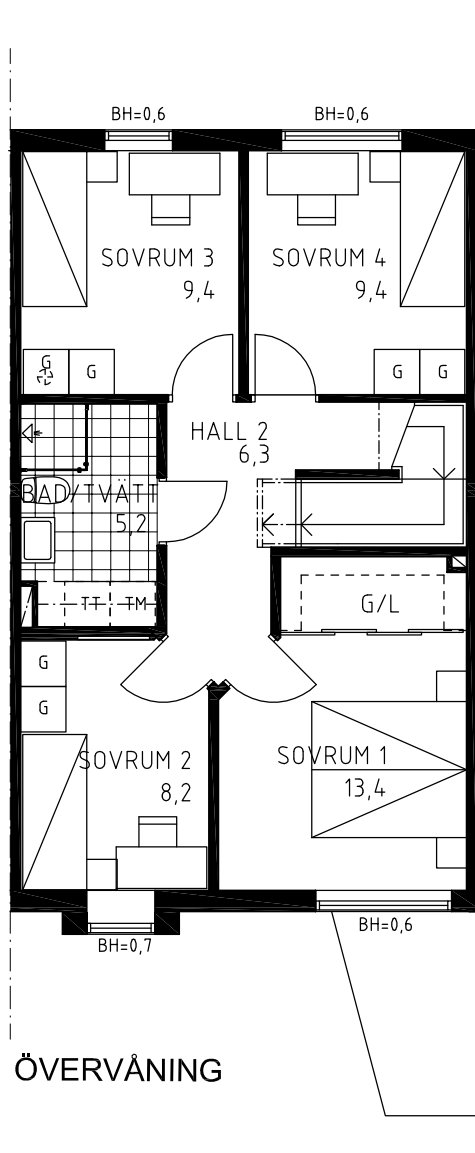

FÖRKLARINGAR

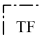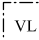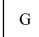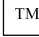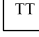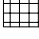  
	Takfönster
	Vindslucka med förlängd steg
	Garderob
	Tvättmaskin
	Torktumlare
	Klinker
	Skjuddörrsgarderob
	Golvvärme fördelare
	Inspektionslucka
---	Klädstång
BH	Bröstningshöjd (meter)

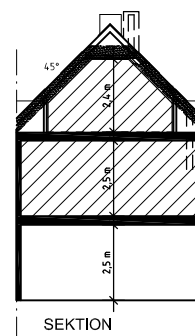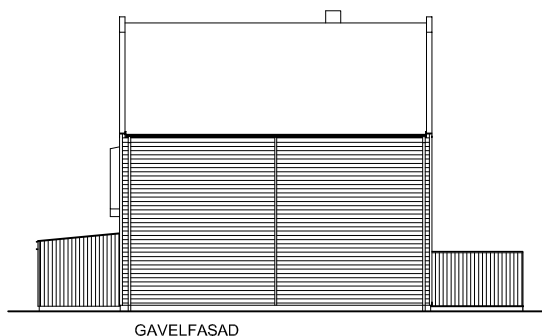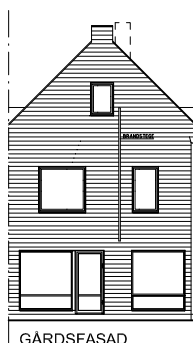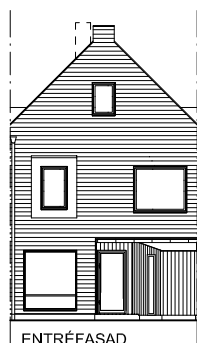

WIJK OPPGÅRD TRÄDGÅRDS STAD

TOMTKARTA RADHUS G3K:69

Area: 209 m². Med reservation för att ytor kan ändras.

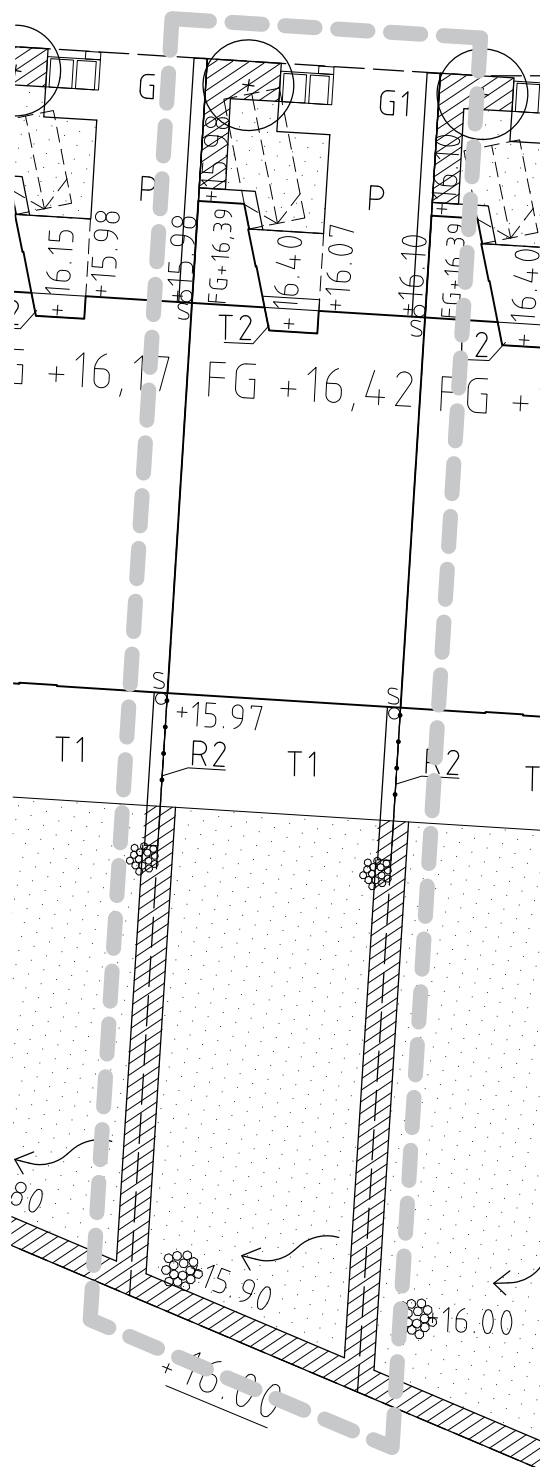



TECKENFÖRKLARING

- PRELIMINÄR FASTIGHETSGRÄNS
- +00.00 BEFINTLIG HÖJD SOM BEHÅLLS
- +00.00 NY MARKHÖJD
- FG +00.00 NIVÅ, FÄRDIGT GOLV
- ÖK +00.00 NIVÅ, HORIZONTAL YTA
- DB 00.00 DAGVATTENBRUNN FÖR INFILTRATION, MED KUPOLBETÄCKNING
- STENKISTA FÖR INFILTRATION AV DAGVATTEN FRÅN YTOR OCH STUPRÖR
- STUPRÖR MED UTKASTARE TILL RÄNNAL MED STENKISTA FÖR INFILTRATION AV DAGVATTEN
- STUPRÖR MED UTKASTARE TILL RÄNNAL
- STUPRÖR MED ANSLUTNING, LEDNING TILL STENKISTA/MAGASIN FÖR INFILTRATION AV DAGVATTEN
- STUPRÖR MED UTKASTARE FÖR VATTEN FRÅN FÖRRÄDSTAK
- LÄGPNKTSLINJE
- TÄCKT KROSSOKE I GRÄSYTA
- F1 FRIS AV KROSS 8-16 LÅNGS FASAD, AV MAKADAM, BREDD MIN 200 mm
- KS1 KANTSTÖD, GATUKANTSTÖD AV BETONG, SYNLIK HÖJD 15 CM, OM ANNAT EJ ANGES PÅ PLAN
- R1 STOPPLANKA VID PARKERING
- R2
- SKÄRM/STAKET AV TRÄ, MELLAN UTEPLATSER, ENLIGT A-HANDLING
- CARPORTTAK, SKÄRMTAK ALT. BALKONGTAK
- MÖJLIGT LÅGE FÖR FRAMTIDA VILPLAN OCH RAMP FÖR TILLGÅNGSLIG PARKERING/ANGÖRING
- SLÄNT, MAX LUTNING 12
- SKÄRM AV TRÄ FÖR UPPSTÄLLNING AV AVFALLSKÄRL, MED BREVILÅDA, ENLIGT A-HANDLING
- NYTT TRÄD
- NYTT LITET TRÄD/SOLITÄRBUSKE
- BELYSNINGSSTOLPE, GATUBELYSNING
- P PARKERING
- HKP TILLGÅNGSLIGHETSANPASSAD PARKERING

MARKÖVERBYGGNADER

- G1 YTA AV GRUS 4-8 mm
- G2 YTA AV STENHJUL 0-8 mm
- T1 TRÄDÄCK UTEPLATS, 2 CM UNDER FG
- T2 ENTRÉSTEG/VILPLAN AV TRÄ, 2 CM UNDER FG
- FÄRDIGT GRÄS
- GRÄSSÄDD
- PLANTERINGSYTA BUSKAR/HÄCK
- TRÄDGROP, MIN 20

Orienteringsfigur

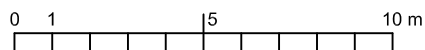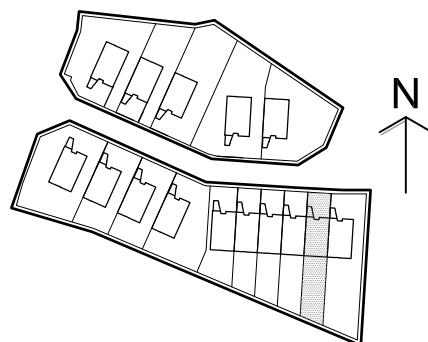

Skala 1:200 (A4)

Koordinatsystem plan:

Sweref 99 18 00

Höjdsystem: RH 2000

Tomtkarta upprättad 2021-06-18.

Med reservation för eventuella ändringar