
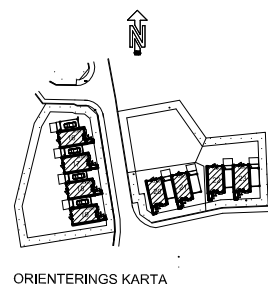


WIJK OPPGÅRD TRÄDGÅRDS STAD

ÄG 3 HUS NR: 16-23




Hustyp: G3K

Areor är angivna enligt Svensk Standard (SS)
Rumshöjd ca 2,5 m där inget annat anges.

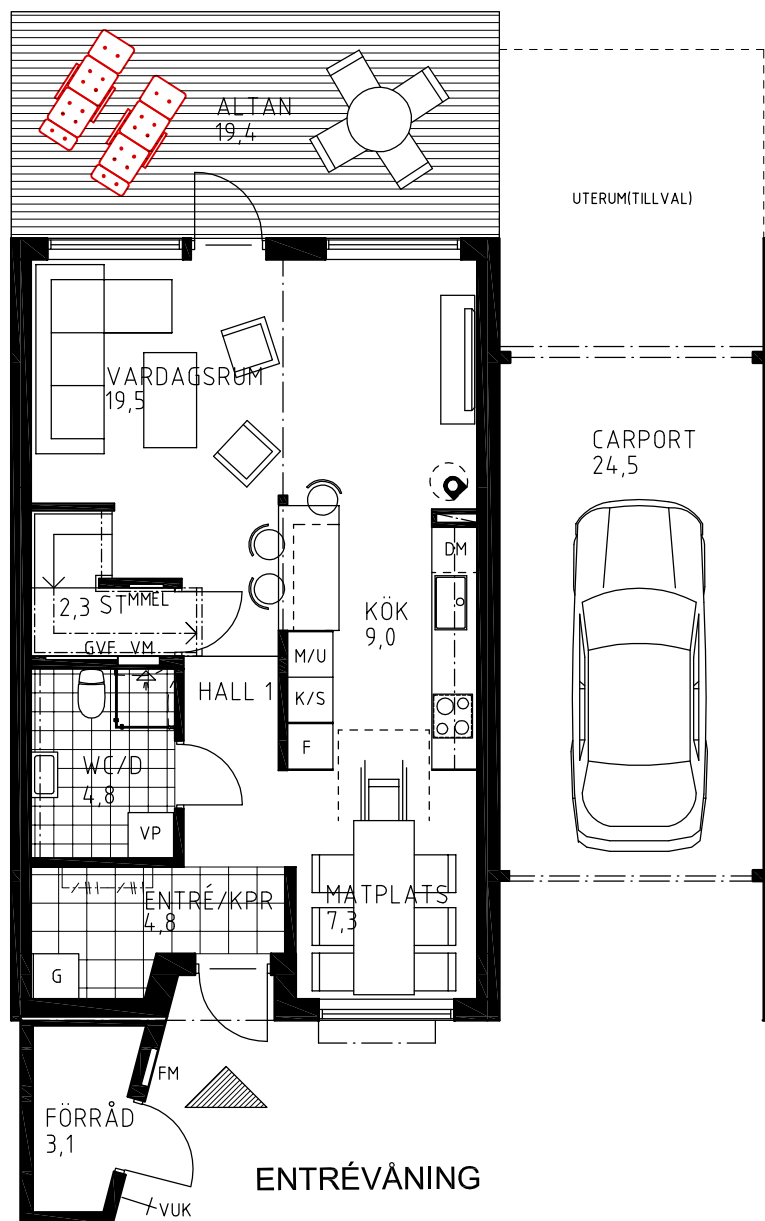

FÖRKLARINGAR

| | |
|-----|----------------------------------|
| F | Frys |
| K/S | Kyl/Sval |
| M/U | Micro/Ugn |
| DM | Diskmaskin 600 mm |
| VP | Värmepump |
| TM | Tvättmaskin |
| TT | Torktumlare |
| ST | Städsåp/ Städförråd |
| G | Garderob |
| | Trätall |
| | Klinker |
| | Braskamin (förslag placering) |
| | Klädstång/hatthylla |
| G/L | Skjutdörrsgarderob |
| --- | Tillvalsvägg/dörr |
| G/V | Golvvärme fördelare |
| EL | Elskåp |
| MM | Multimediaskåp |
| FM | Fasadmätarskåp |
| VUK | Vattenutkastare |

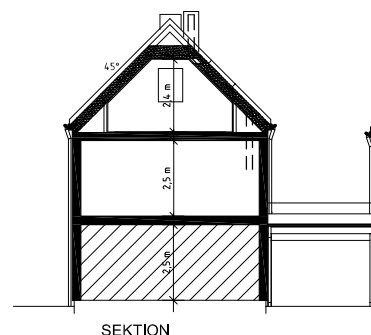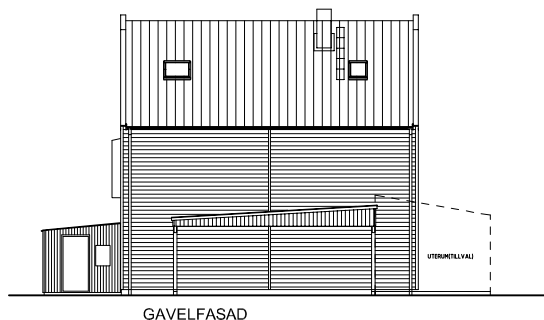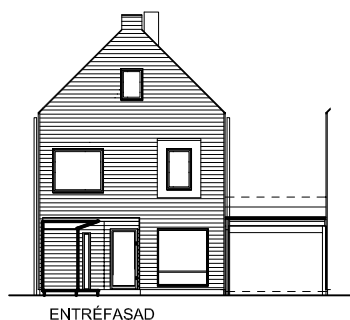



WIJK OPPGÅRD TRÄDGÅRDS STAD

ÄG 3 HUS NR: 16-23

Hustyp: G3K




Areor är angivna enligt Svensk Standard (SS)

Rumshöjd ca 2,5 m där inget annat anges.

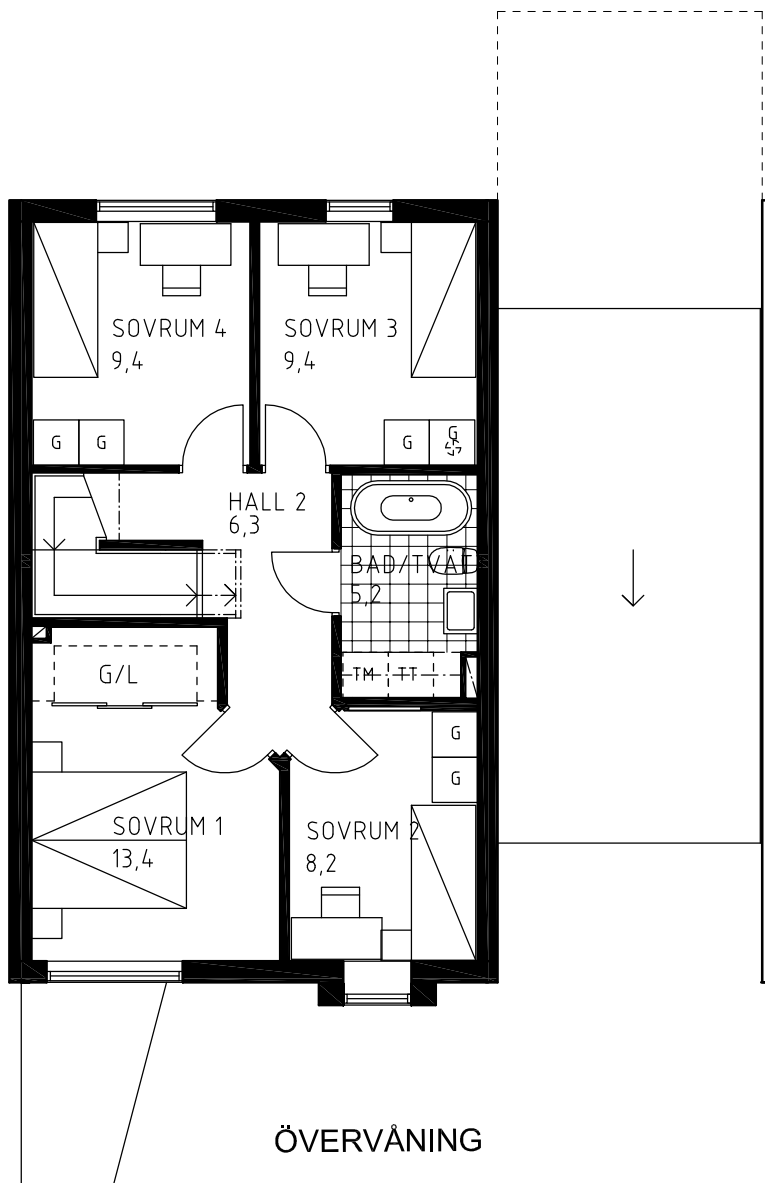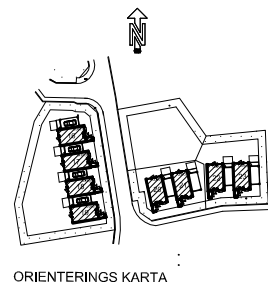

FÖRKLARINGAR

- G Garderob
- TM Tvättmaskin
- TT Torktumlare
- K Klinker
- G/L Skjutdörrsgarderob
- GVF Golvvärme fördelare
- Klädstång

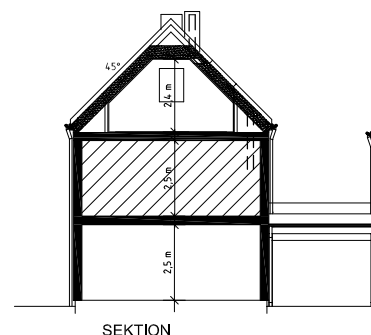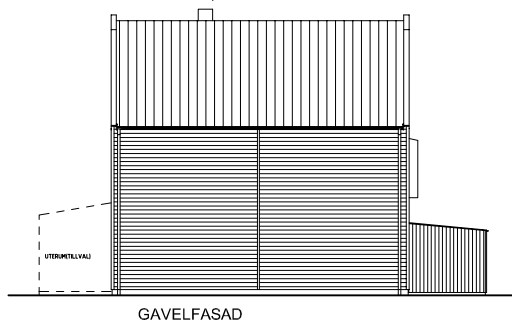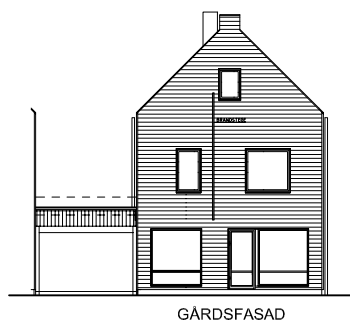



WIJK OPPGÅRD TRÄDGÅRDS STAD

ÄG 3 HUS NR: 16-23

Hustyp: G3K

Areor är angivna enligt Svensk Standard (SS)




Rumshöjd ca 2,5 m där inget annat anges.

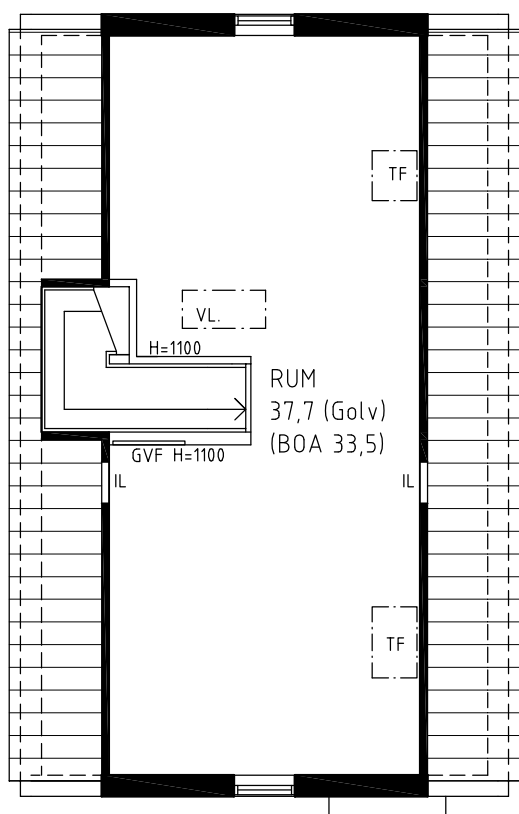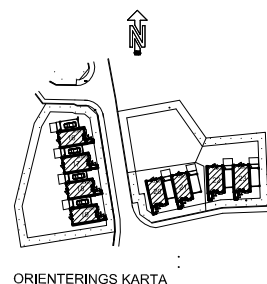

VINDSVÅNING

FÖRKLARINGAR


- | | |
|--|------------------------------|
| | Takfönster |
| | Vindslucka med förlängd steg |
| | Inspektionslucka |

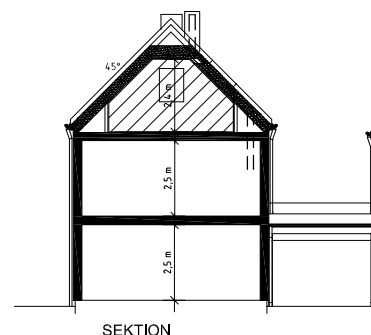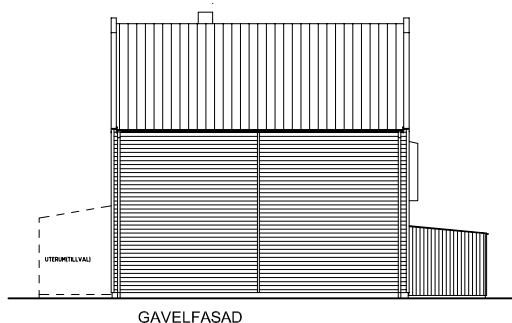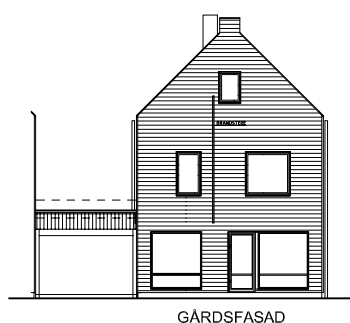

WIJK OPPGÅRD TRÄDGÅRDS STAD

TOMTKARTA HUS G3 k:18

Area: 350 m². Med reservation för att ytor kan ändras.

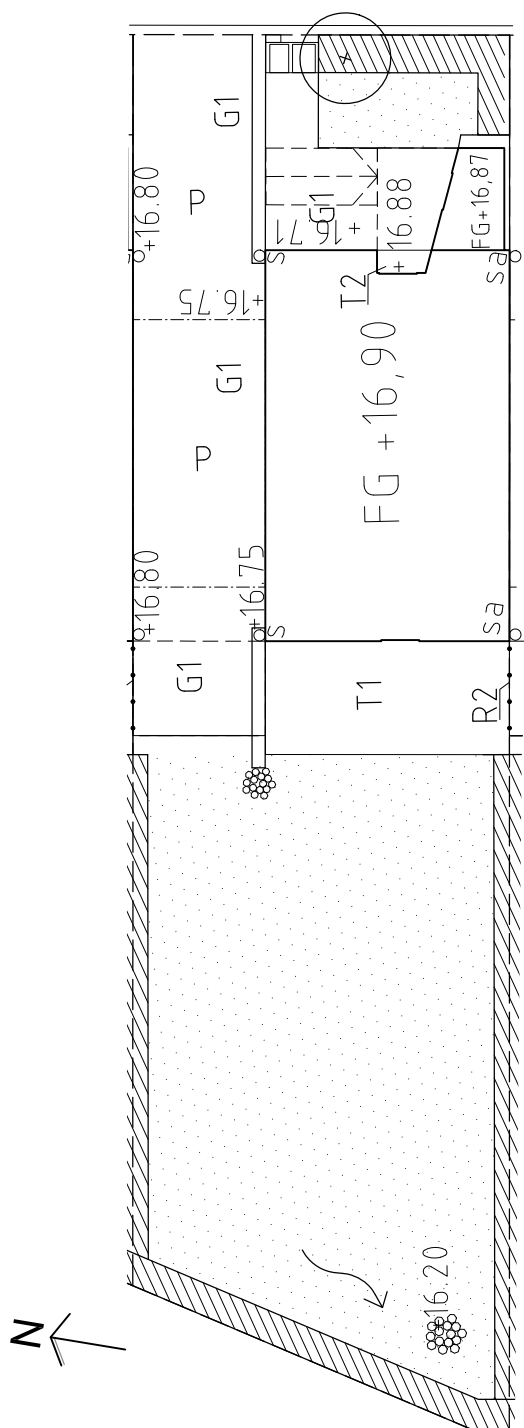

0 1 5 10 m

Skala 1:200 (A4)

Koordinatsystem plan:

Sweref 99 18 00

Höjdsystem: RH 2000


TECKENFÖRKLARING

| | |
|-----------|--|
| — | PRELIMNÄR FASTIGHETSGRÄNS |
| +00.00 | BEFINTLIG HÖJD SOM BEHÅLLS |
| +00.00 | NY MARKHÖJD |
| FG +00.00 | NIVÅ, FÄRDIGT GOLV |
| ÖK +00.00 | NIVÅ, HORIZONTELL YTA |
| DB ±00.00 | DAGVATTENBRUNN FÖR INFILTRATION, MED KUPOLBETÄCKNING |
| ⊗ | STENKISTA FÖR INFILTRATION AV DAGVATTEN FRÅN YTOR OCH STUPRÖR |
| ⊗ S | STUPRÖR MED UTKASTARE TILL RÄNNDAL MED STENKISTA FÖR INFILTRATION AV DAGVATTEN |
| — S | STUPRÖR MED UTKASTARE TILL RÄNNDAL |
| o s a | STUPRÖR MED ANSLUTNING, LEDNING TILL STENKISTA/MAGASIN FÖR INFILTRATION AV DAGVATTEN |
| — | LÄGPNKTSLINJE |
| — | TÄCKT KROSSDIKE I GRÄSYTA |
| F1 | FRIS AV KROSS 8-16 LÄNGS FASAD, AV MAKADAM, BREDD MIN 200 mm |
| KS1 | KANTSTÖD, GATUKANTSTÖD AV BETONG, SYNIG HÖJD 15 CM, OM ANNAT EJ ANGES PÅ PLAN |
| R1 | STOPPLANKA VID PARKERING |
| R2 | SKÄRM/STAKET AV TRÄ, MELLAN UTEPLATSER, ENLIGT A-HANDLING |
| — | CARPORTTAK, SKÄRMTAK ALT. BALKONGTAK |
| — | MÖJLIGT LÄGE FÖR FRAMTIDA VILPLAN OCH RAMP FÖR TILLGÄNGLIG PARKERING/ANGÖRING |
| — | SLÄNT, MAX LUTNING 12 |
| — | SKÄRM AV TRÄ FÖR UPPSTÄLLNING AV AVFALLSKÄRL, MED BREVLADE. ENLIGT A-HANDLING |
| + | NYTT TRÄD |
| + | NYTT LITET TRÄD/SOLITÄRBUSKE |
| P | PARKERING |
| HKP | TILLGÄNGLIGHETSANPASSAD PARKERING |

MARKÖVERBYGGNADER

| | |
|----|---|
| G1 | YTA AV GRUS 4-8 mm |
| G2 | YTA AV STENMÅL 0-8 mm |
| T1 | TRÄDÄCK UTEPLATS, 2 CM UNDER FG |
| T2 | ENTRÉSTEG/VILPLAN AV TRÄ, 2 CM UNDER FG |
| — | FÄRDIGT GRÄS |
| — | GRÄSSÄDD |
| — | PLANTERINGSYTA BUSKAR/HÄCK |
| — | TRÄDGROP, MIN Ø 2M |

Orienteringsfigur

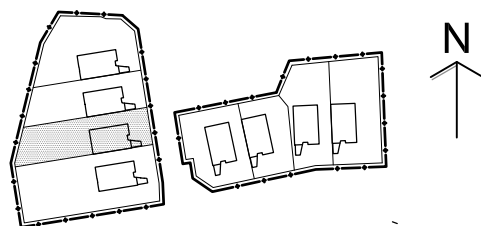

Tomtkarta upprättad 2020-11-25. Med reservation för eventuella ändringar



WIJK OPPGÅRD TRÄDGÅRDS STAD

ÄG 3 HUS NR: 16-23 med uterum

Hustyp: G3K(t)


Areor är angivna enligt Svensk Standard (SS)

Rumshöjd ca 2,5 m där inget annat anges.

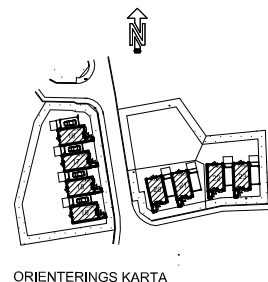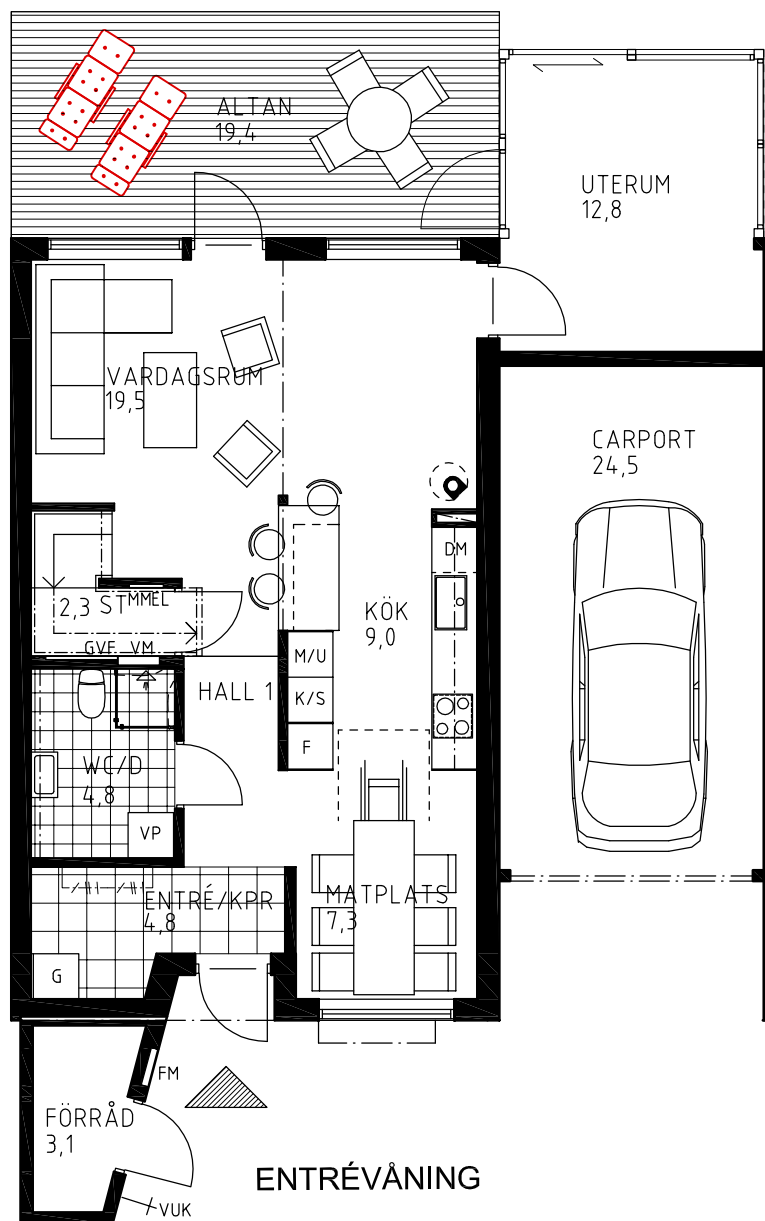


FÖRKLARINGAR


| | |
|-----|----------------------------------|
| F | Frys |
| K/S | Kyl/Sval |
| M/U | Micro/Ugn |
| DM | Diskmaskin 600 mm |
| VP | Värmepump |
| TM | Tvättmaskin |
| TT | Torktumlare |
| ST | Städsåp/ Städföråd |
| G | Garderob |
| | Trätall |
| | Klinker |
| | Braskamin (förslag placering) |
| | Klädstång/hatthylla |
| G/L | Skjutdörrsgarderob |
| --- | Tillvalsvägg/dörr |
| G/V | Golvvärme fördelare |
| EL | Elskåp |
| MM | Multimediaskåp |
| FM | Fasadmätarskåp |
| VUK | Vattenutkastare |

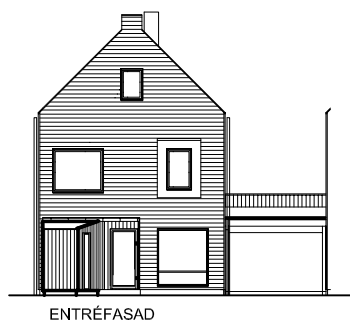

ENTRÉFASAD

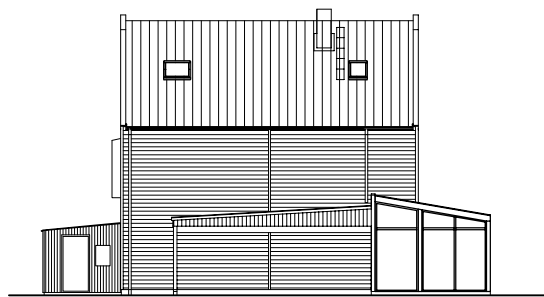

GAVELFASAD

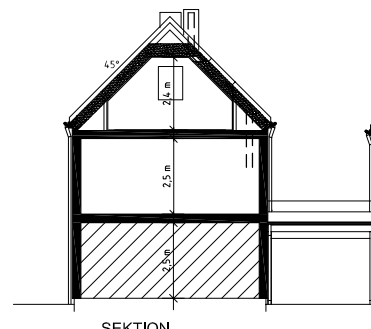

SEKTION



WIJK OPPGÅRD TRÄDGÅRDS STAD

ÄG 3 HUS NR: 16-23 med uterum

Hustyp: G3K(t)




Areor är angivna enligt Svensk Standard (SS)

Rumshöjd ca 2,5 m där inget annat anges.

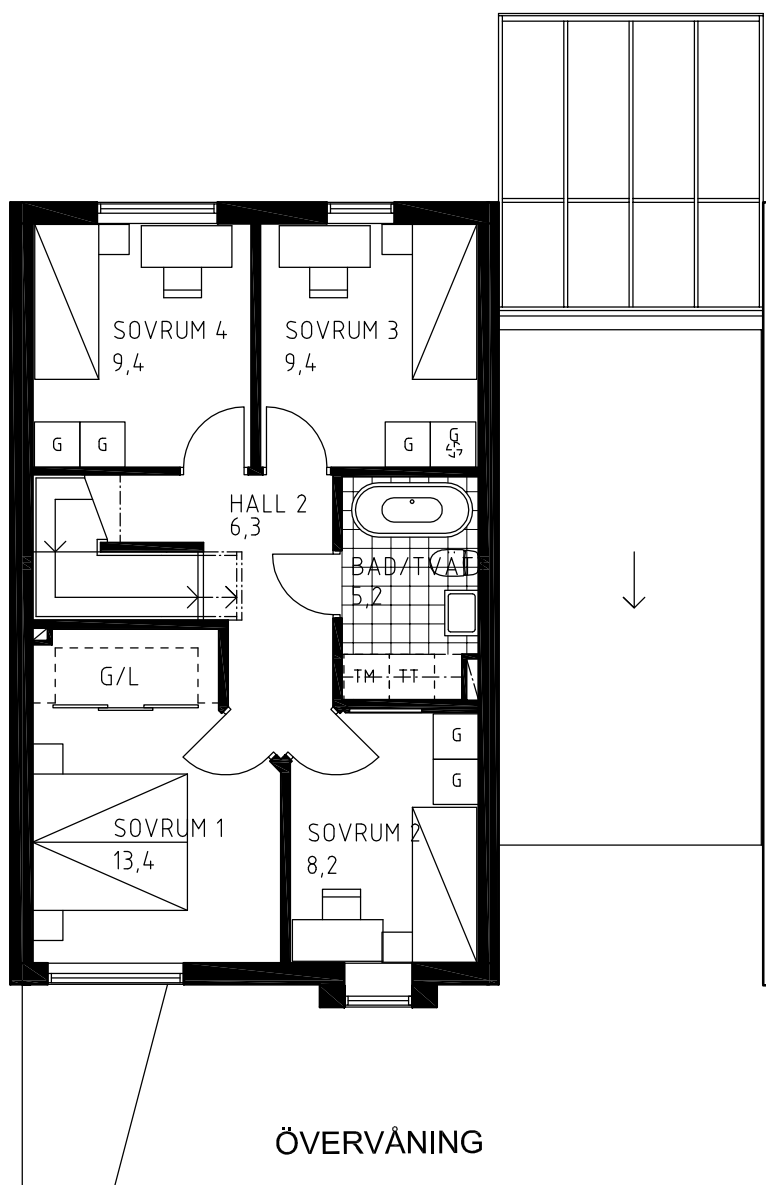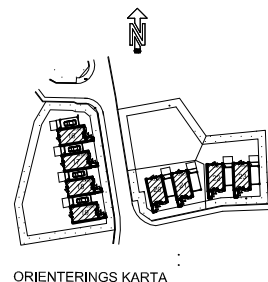

FÖRKLARINGAR

- G Garderob
- TM Tvättmaskin
- TT Torktumlare
- K Klinker
- G/L Skjutdörrsgarderob
- GVF Golvvärme fördelare
- Klädstång

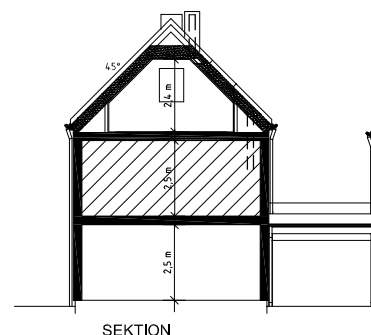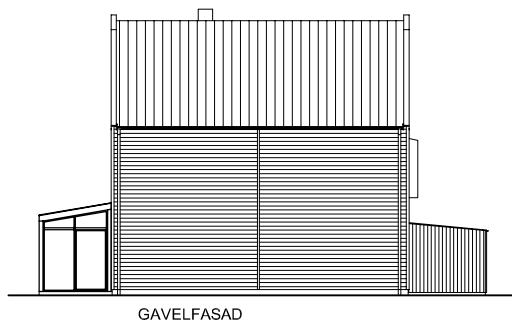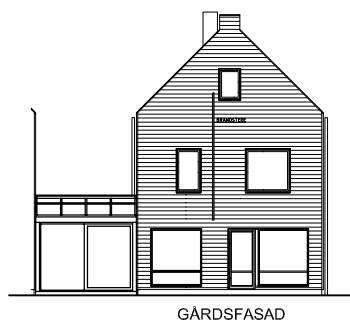


WIJK OPPGÅRD TRÄDGÅRDS STAD

ÄG 3 HUS NR: 16-23 med uterum

Hustyp: G3K(t)

Areor är angivna enligt Svensk Standard (SS)


Rumshöjd ca 2,5 m där inget annat anges.

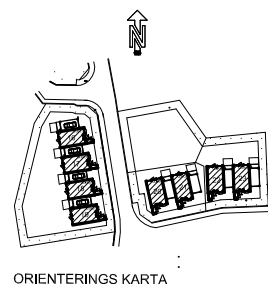

ORIENTERINGS KARTA

FÖRKLARINGAR


- TF Takfönster
- VL Vindslucka med förlängd steg
- IL Inspektionslucka

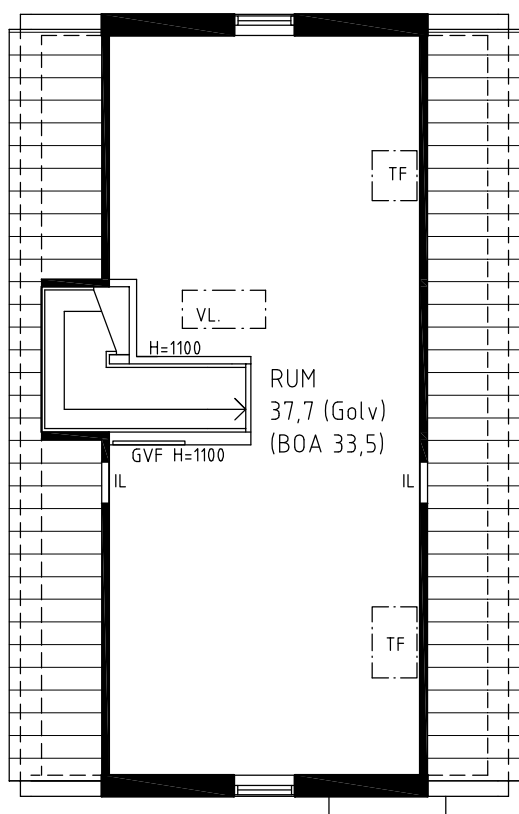


VINDSVÅNING



GÅRDSFASAD

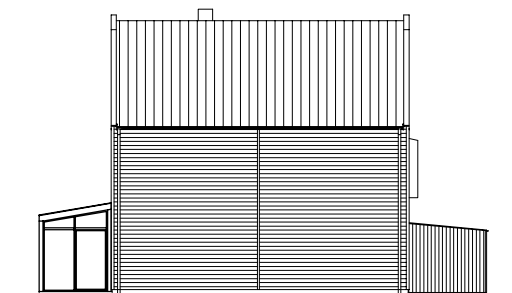

GAVELFASAD

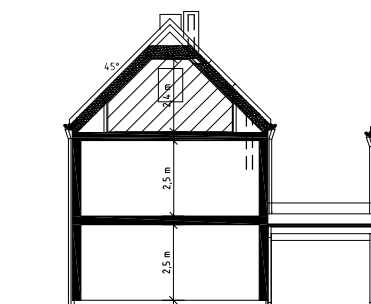

SEKTION